

ACQ_ESER_Usopot_Rete ACQ_ESER_Usopot_Rete ACQ_DISM_Usopot_Rete ACQ_DISM_Usopot_Rete

- ReteAdduzionePrimaria

ReteAdduzioneSecondaria

ReteDistribuzione

TerminaleAntincendioMetro

PresaDistribuzione

CondottaScarico
- PresaNonPotabile

ReteNonPotabile
- ReteAdduzionePrimaria

ReteAdduzioneSecondaria

ReteDistribuzione


TerminaleAntincendioMetro

PresaDistribuzione

CondottaScarico
- PresaNonPotabile

ReteNonPotabile

00		roberto.scaglieni	De Girolamo	DGF	05/05/2023
Rev.	Oggetto della modifica:	1	Disegnato	Controllato	Visto
<div><div>unareti</div></div>		Rete ACQUA			
<div><div>unareti</div>Ufficio Cartografia</div>		Scala:1:500	Page 1 of 3		Stampa del: 05/05/2023

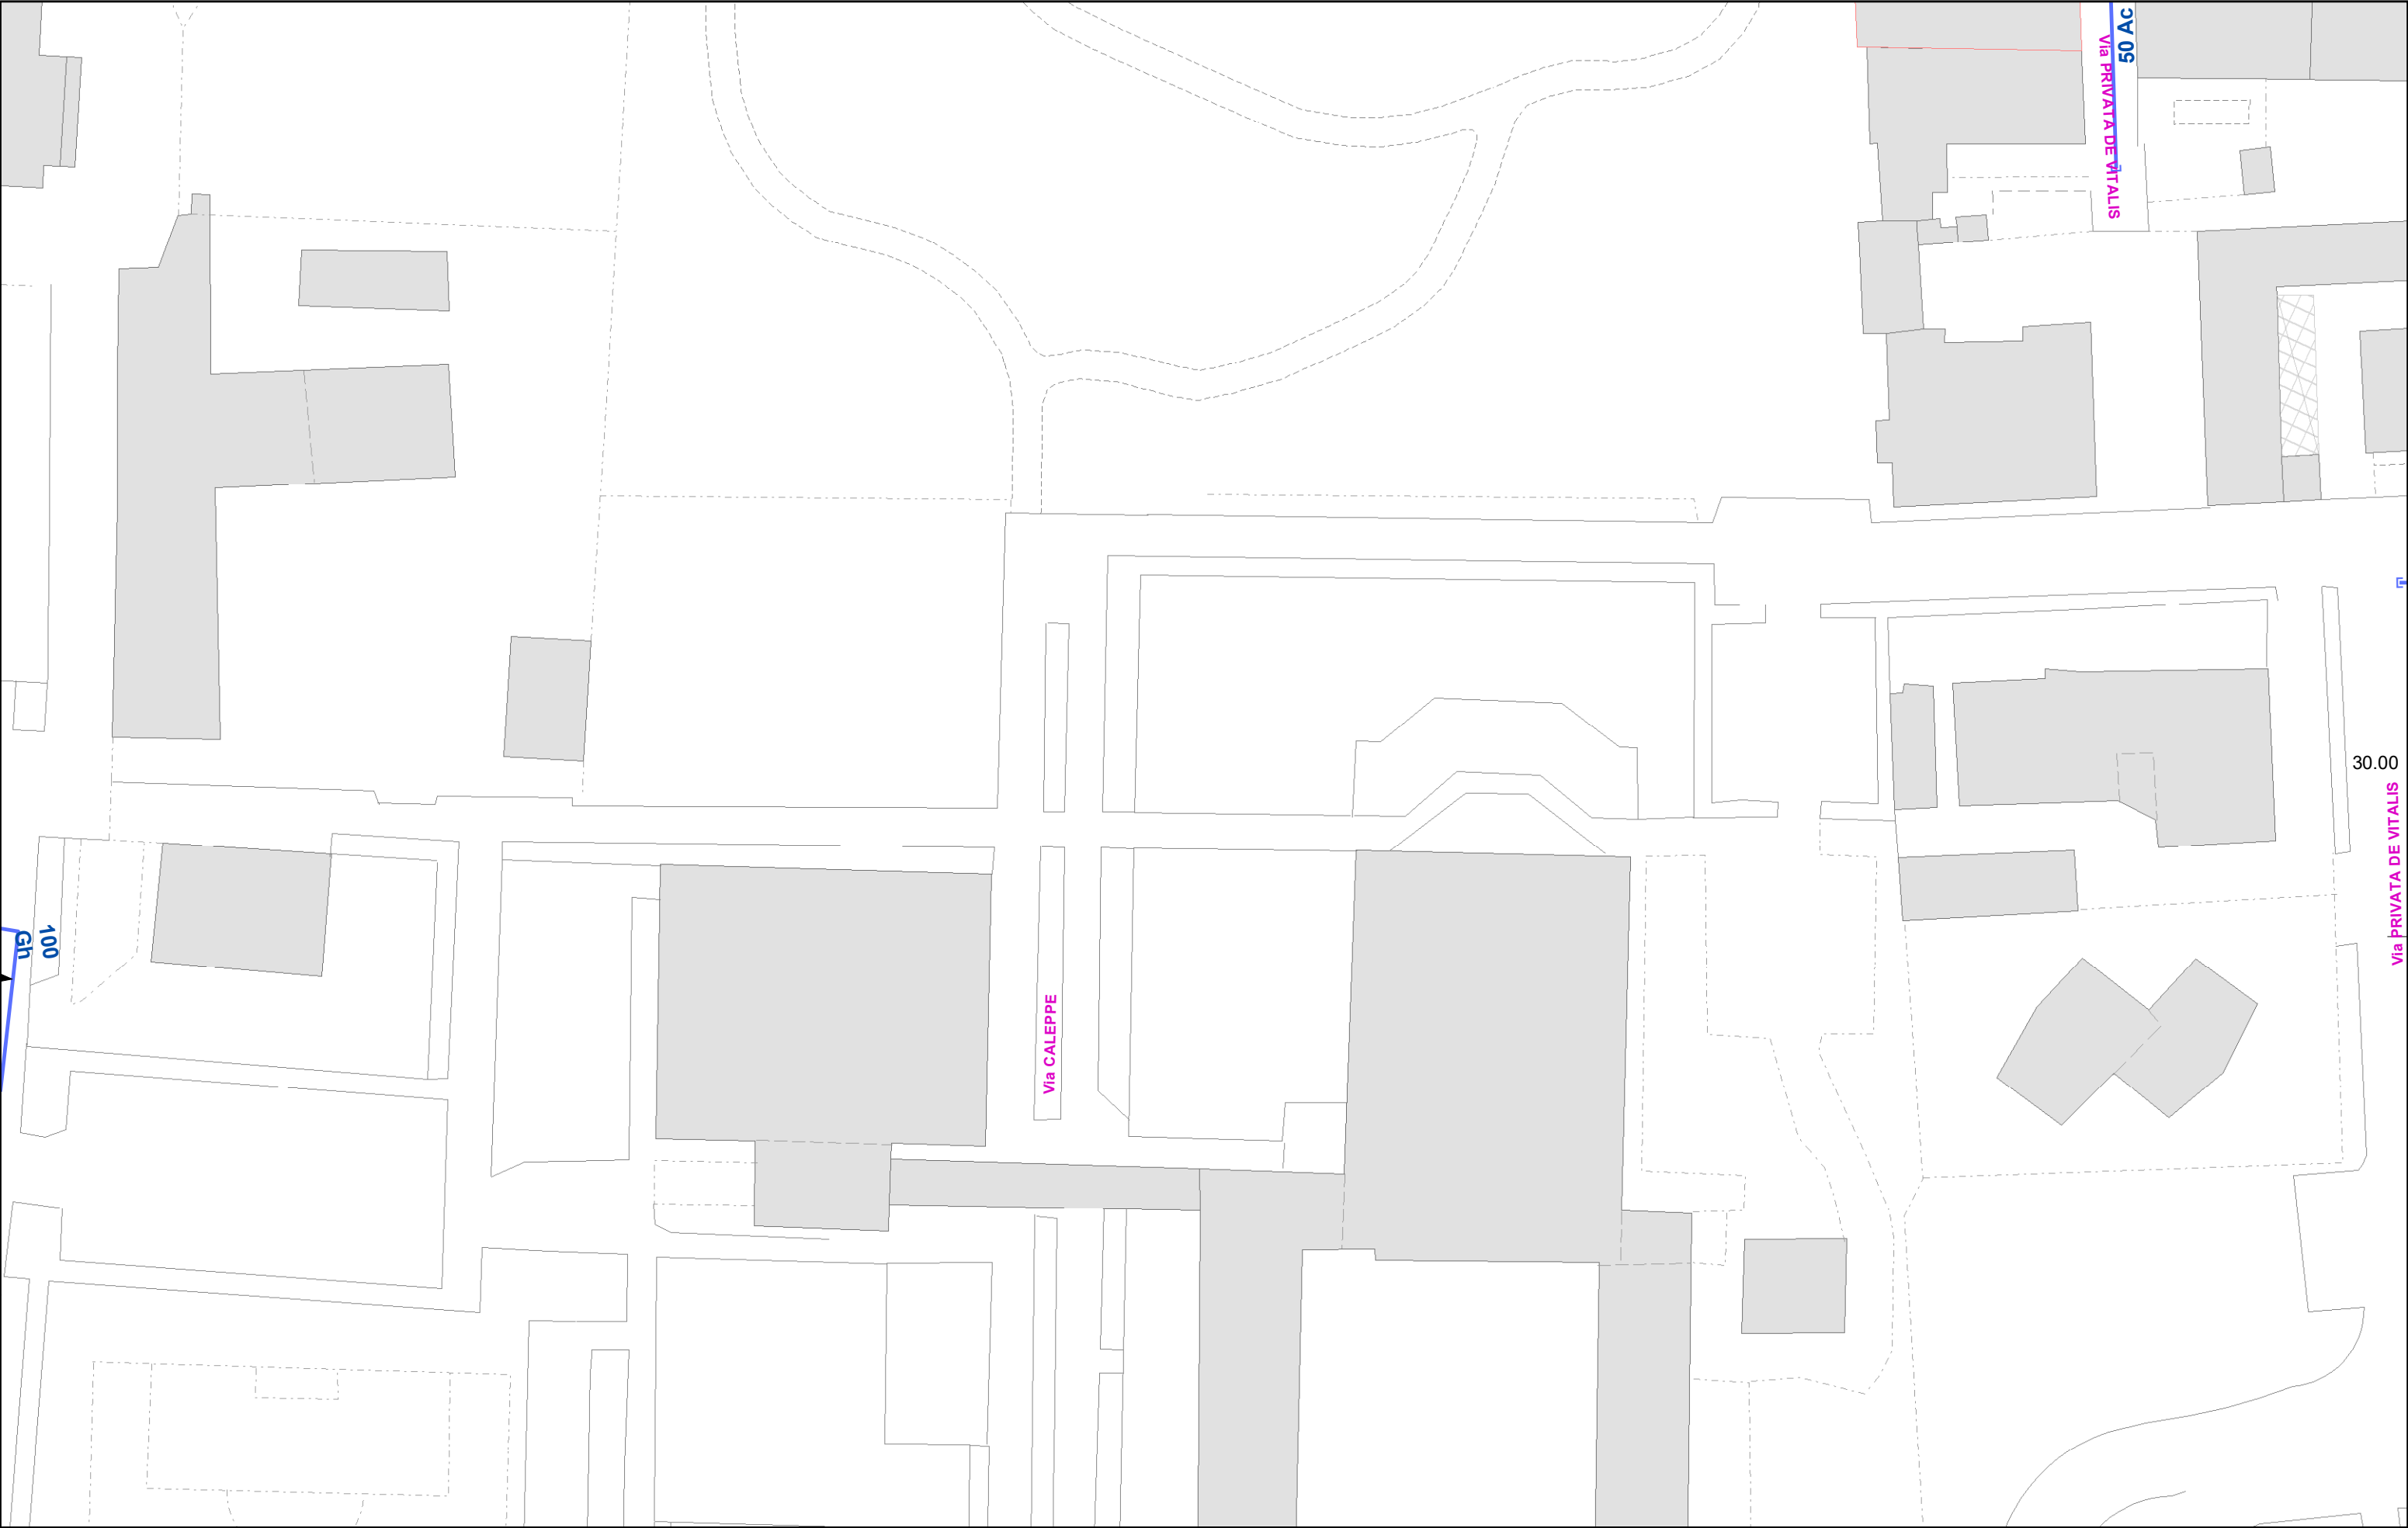

ACQ_ESER_Usopot_Rete ACQ_ESER_Usopot_Rete ACQ_DISM_Usopot_Rete ACQ_DISM_Usopot_Rete

- ReteAdduzionePrimaria

ReteAdduzioneSecondaria

ReteDistribuzione

TerminaleAntincendioMetro

PresaDistribuzione

CondottaScarico

PresaNonPotabile

ReteNonPotabile
- ReteAdduzionePrimaria

ReteAdduzioneSecondaria

ReteDistribuzione

TerminaleAntincendioMetro


PresaDistribuzione

CondottaScarico

PresaNonPotabile

ReteNonPotabile

00		roberto.scaglieni	De Girolamo	DGF	05/05/2023
Rev.	Oggetto della modifica:	2	Disegnato	Controllato	Visto
<div><div>unareti</div></div>		Rete ACQUA			
<div><div>unareti</div>Ufficio Cartografia</div>		Scala:1:500	Page 2 of 3		Stampa del: 05/05/2023

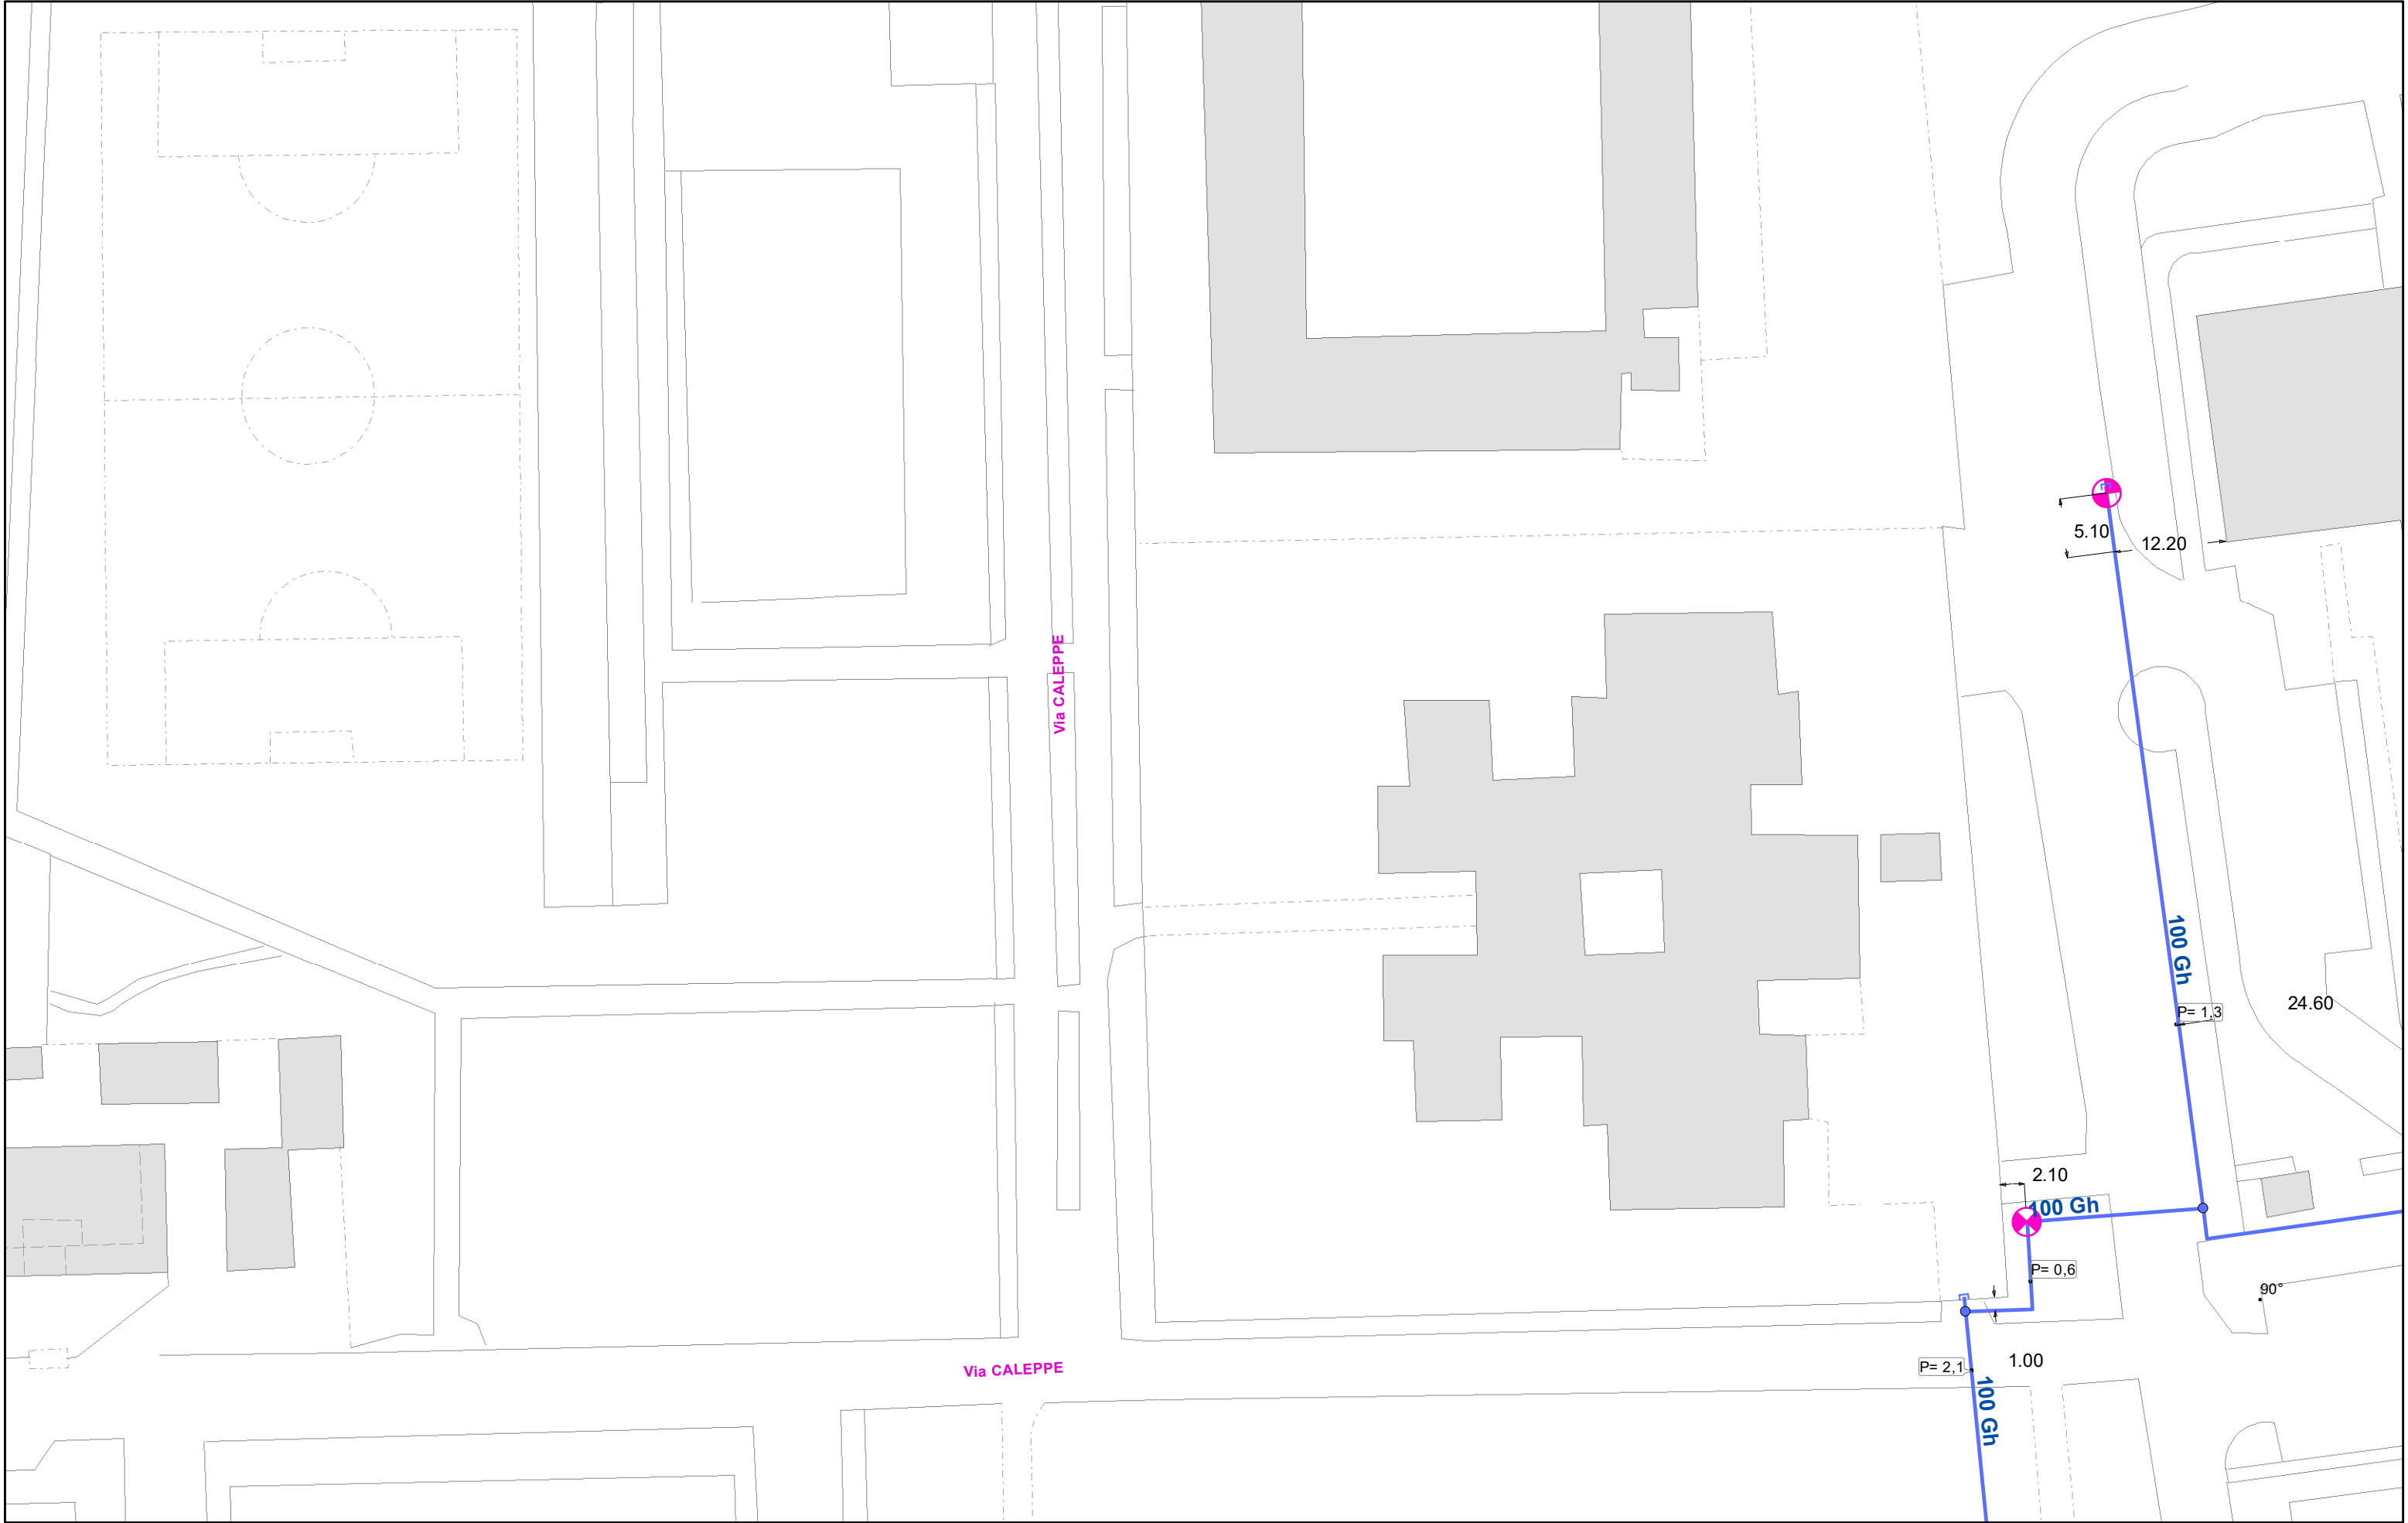

ACQ_ESER_Usopot_Rete ACQ_ESER_Usopot_Rete ACQ_DISM_Usopot_Rete ACQ_DISM_Usopot_Rete

- ReteAdduzionePrimaria

ReteAdduzioneSecondaria

ReteDistribuzione

TerminaleAntincendioMetro

PresaDistribuzione

CondottaScarico
- PresaNonPotabile

ReteNonPotabile
- ReteAdduzionePrimaria

ReteAdduzioneSecondaria

ReteDistribuzione

TerminaleAntincendioMetro

PresaDistribuzione

CondottaScarico
- PresaNonPotabile

ReteNonPotabile

00		roberto.scaglieni	De Girolamo	DGF	05/05/2023
Rev.	Oggetto della modifica:	3	Disegnato	Controllato	Visto
<div><div>unareti</div></div>		Rete ACQUA			
<div><div>unareti</div>Ufficio Cartografia</div>		Scala:1:500	Page 3 of 3		Stampa del: 05/05/2023