




PIAZZA CENTRALE

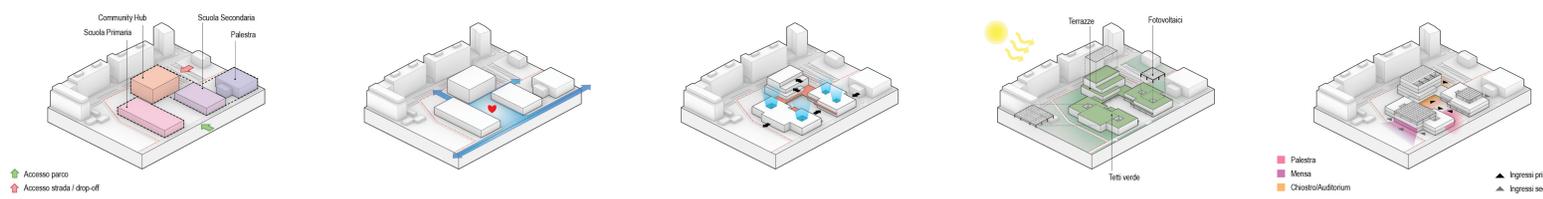

CONNETTIVITÀ E COMPOSIZIONE
 Il programma edilizio è accuratamente orchestrato per stabilire due punti di accesso principali al campus: uno verso la città e l'altro che abbraccia il parco. Le scuole primarie e secondarie sono vicine alla scuola dell'infanzia e alla palestra esistente, per ottenere elevata connettività tra gli edifici. Tra le scuole si trova il centro comunitario, che, dal lato della città, accoglie gli individui in arrivo, mentre sul lato del parco diventa il punto focale della piazza grazie alla sua posizione centrale.


LA PIAZZA CENTRALE
 Gli edifici delimitano una piazza centrale che diventerà il cuore del Community Campus. Questa piazza è uno spazio all'aperto tra le scuole e il community hub per attività condivise, ma anche una superficie di connessione per il pubblico attraverso l'intero campus. Questa integrazione non solo conferisce al Community Campus un ruolo fondamentale nella vita pubblica, ma invita anche il pubblico alla partecipazione della vita comunitaria.

RIPOSIZIONAMENTO E TETTOIOIA
 Il riposizionamento dei volumi e il loro sviluppo si integra con il contesto circostante. I volumi si scompongono rivelando la logica interna degli edifici e dando vita a corti interne e ampie terrazze. Una tettoia collega i tre edifici, inquadrando parzialmente la piazza e creando spazi esterni ombreggiati. Inoltre, collega i primi piani di tutti e tre gli edifici attraverso una connessione verde in cui gli studenti possono muoversi in modo libero e sicuro.

TETTO VERDE E FOTOVOLTAICO
 Le masse degli edifici riposizionate consentono un'estensione armoniosa delle aree verdi circostanti sugli edifici del campus. Ciò dà origine a tetti verdi, terrazze, cortili e giardini. Collettivamente, gli edifici sembrano emergere organicamente dal parco, potenziando l'integrazione del Campus Comunitario con l'ambiente circostante. I tetti dei tre edifici incorporano fotovoltaici per la produzione di energia sostenibile, fornendo allo stesso tempo zone ombreggiate esterne per le attività degli alunni.


ATTIVARE LA PIAZZA
 La vita della piazza è aperta e flessibile per usi legati a servizi e facilitazioni per la comunità circostante. Tuttavia, anche quando non ci sono eventi particolari, la piazza è comunque attiva. Può essere utilizzata dal chiostro e dall'auditorium; la palestra può essere utilizzata per eventi extra-scolastici, i bambini possono giocare nell'area allagata se ha appena piovuto. Anche la mensa nella scuola primaria attiva il Parco Gadola a sud di essa.

CONCETTO ARCHITETTONICO

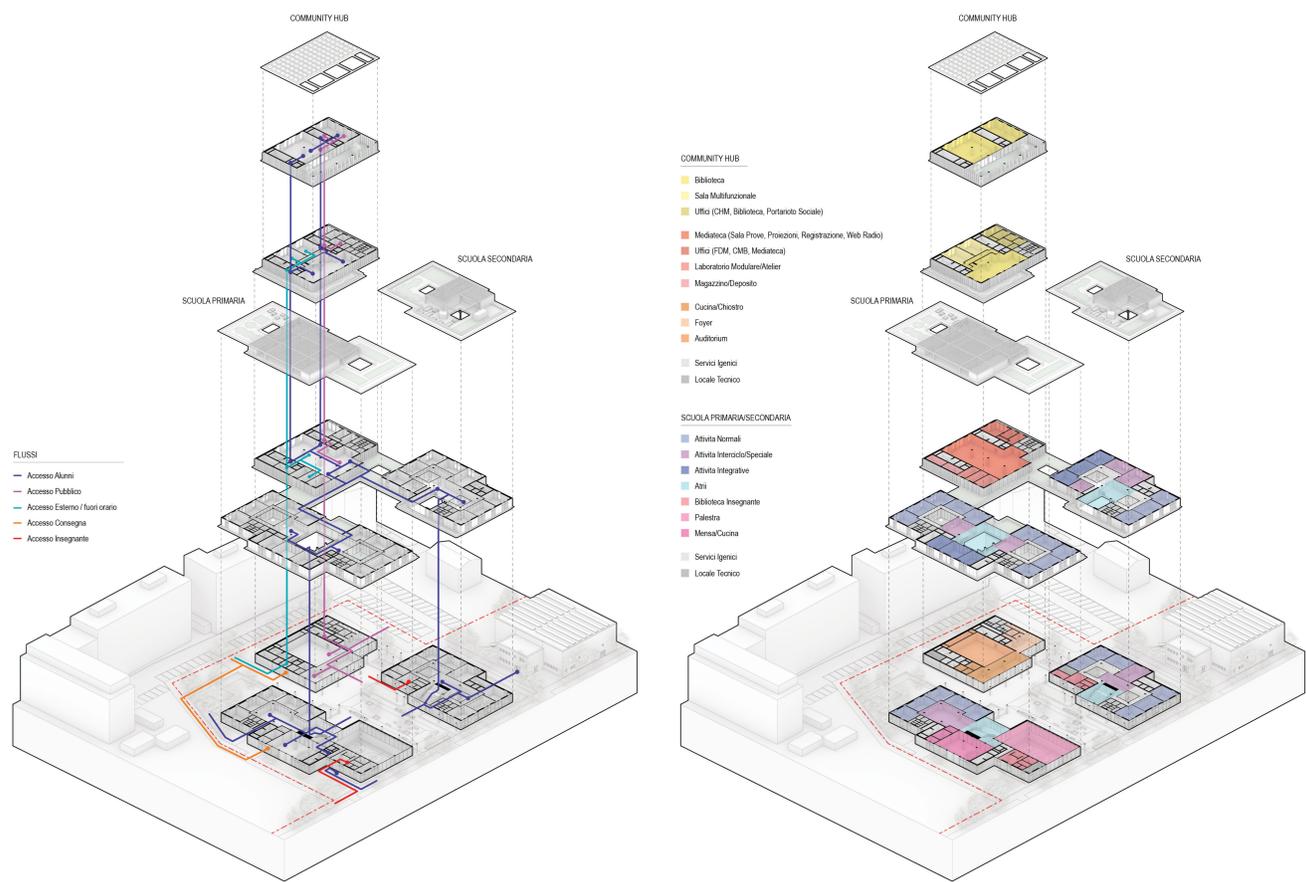

FLUSSI

DISTRIBUZIONE DEL PROGRAMMA

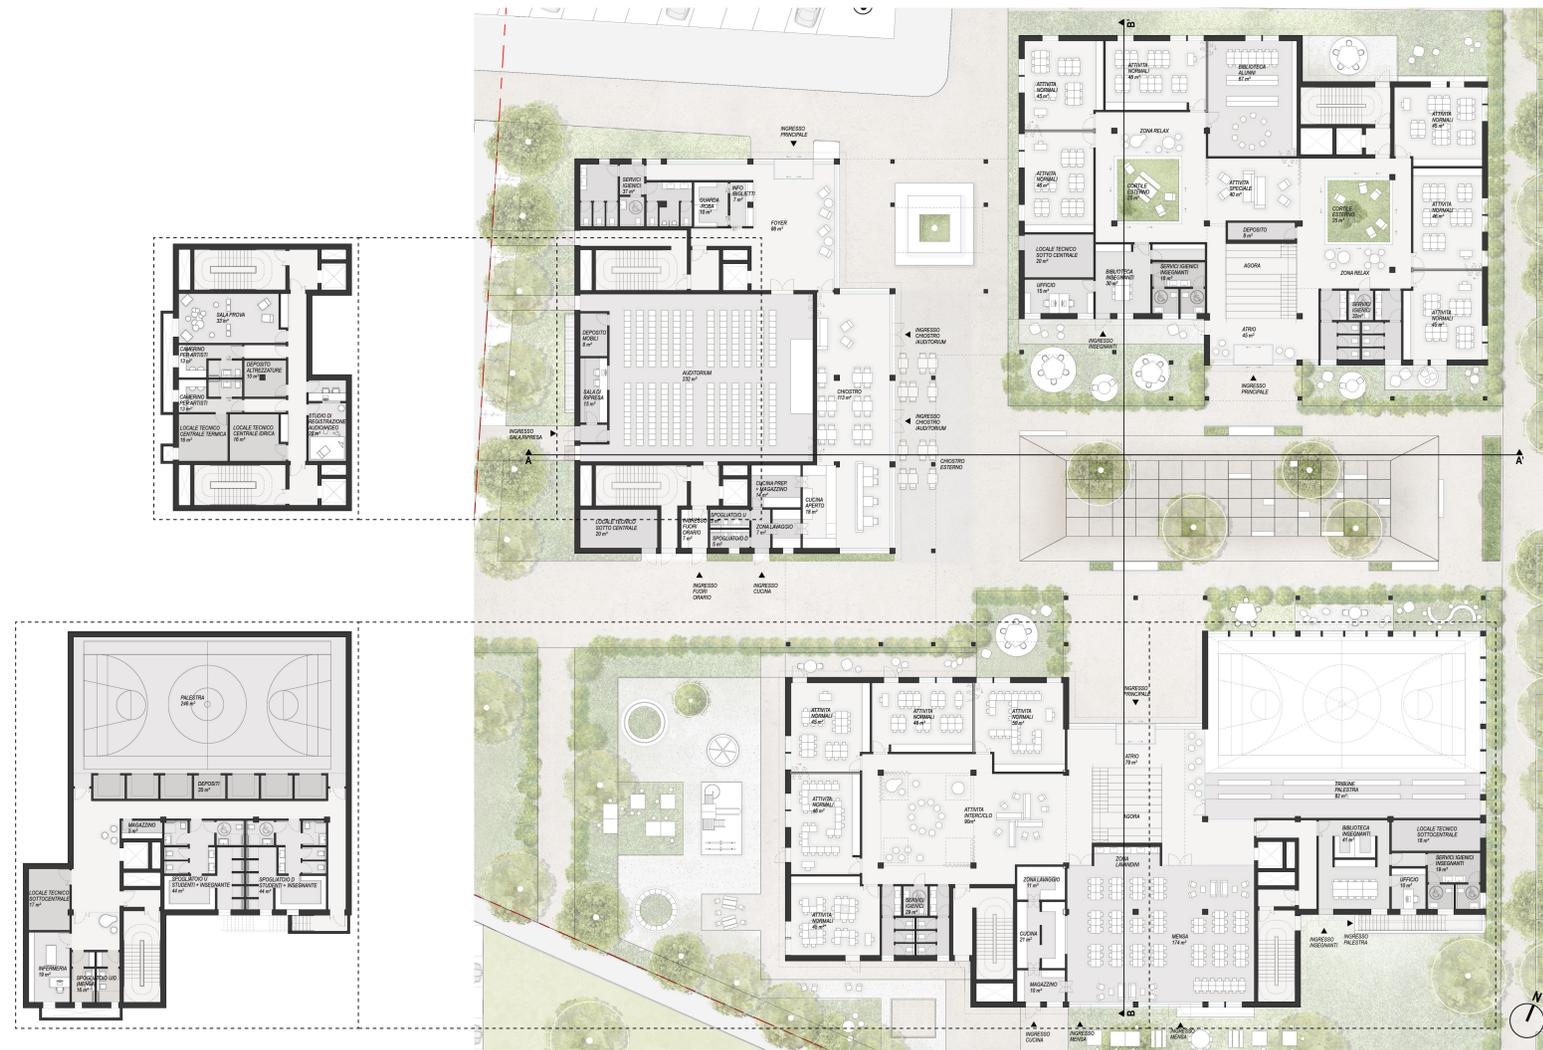

PIANO -1 | 1:200 | IL COMMUNITY CAMPUS

PIANO TERRA | 1:200 | IL COMMUNITY CAMPUS



AGORA CENTRALE | SCUOLA PRIMARIA



CHIOSTRO E AUDITORIUM | COMMUNITY HUB