



FOG_ESER_Rete

CollettoreMista

CollettoreNera

ReteMista

ReteNera

ReteBianca

Outlet

AllaccioMista

AllaccioNera

AllaccioBianca

FOG_ESER_Rete_FUNZIONAMENTO

in pressione

di drenaggio

FOG_ESER_Rete_STATO

Installato/Posato

FOG_AreaReteNonInGestione

FOG_DISM_Rete

CollettoreMista

CollettoreNera

Outlet

ReteBianca

ReteMista


ReteNera

AllaccioMista

AllaccioNera

AllaccioBianca

00		roberto.scaglieni	De Girolamo	DGF	05/05/2023
Rev.	Oggetto della modifica:	1	Disegnato	Controllato	Visto
<div><div>unareti</div></div>		Rete FOGNARIA			
<div><div>unareti</div>Ufficio Cartografia</div>		Scala:1:500	Page 1 of 3		Stampa del: 05/05/2023

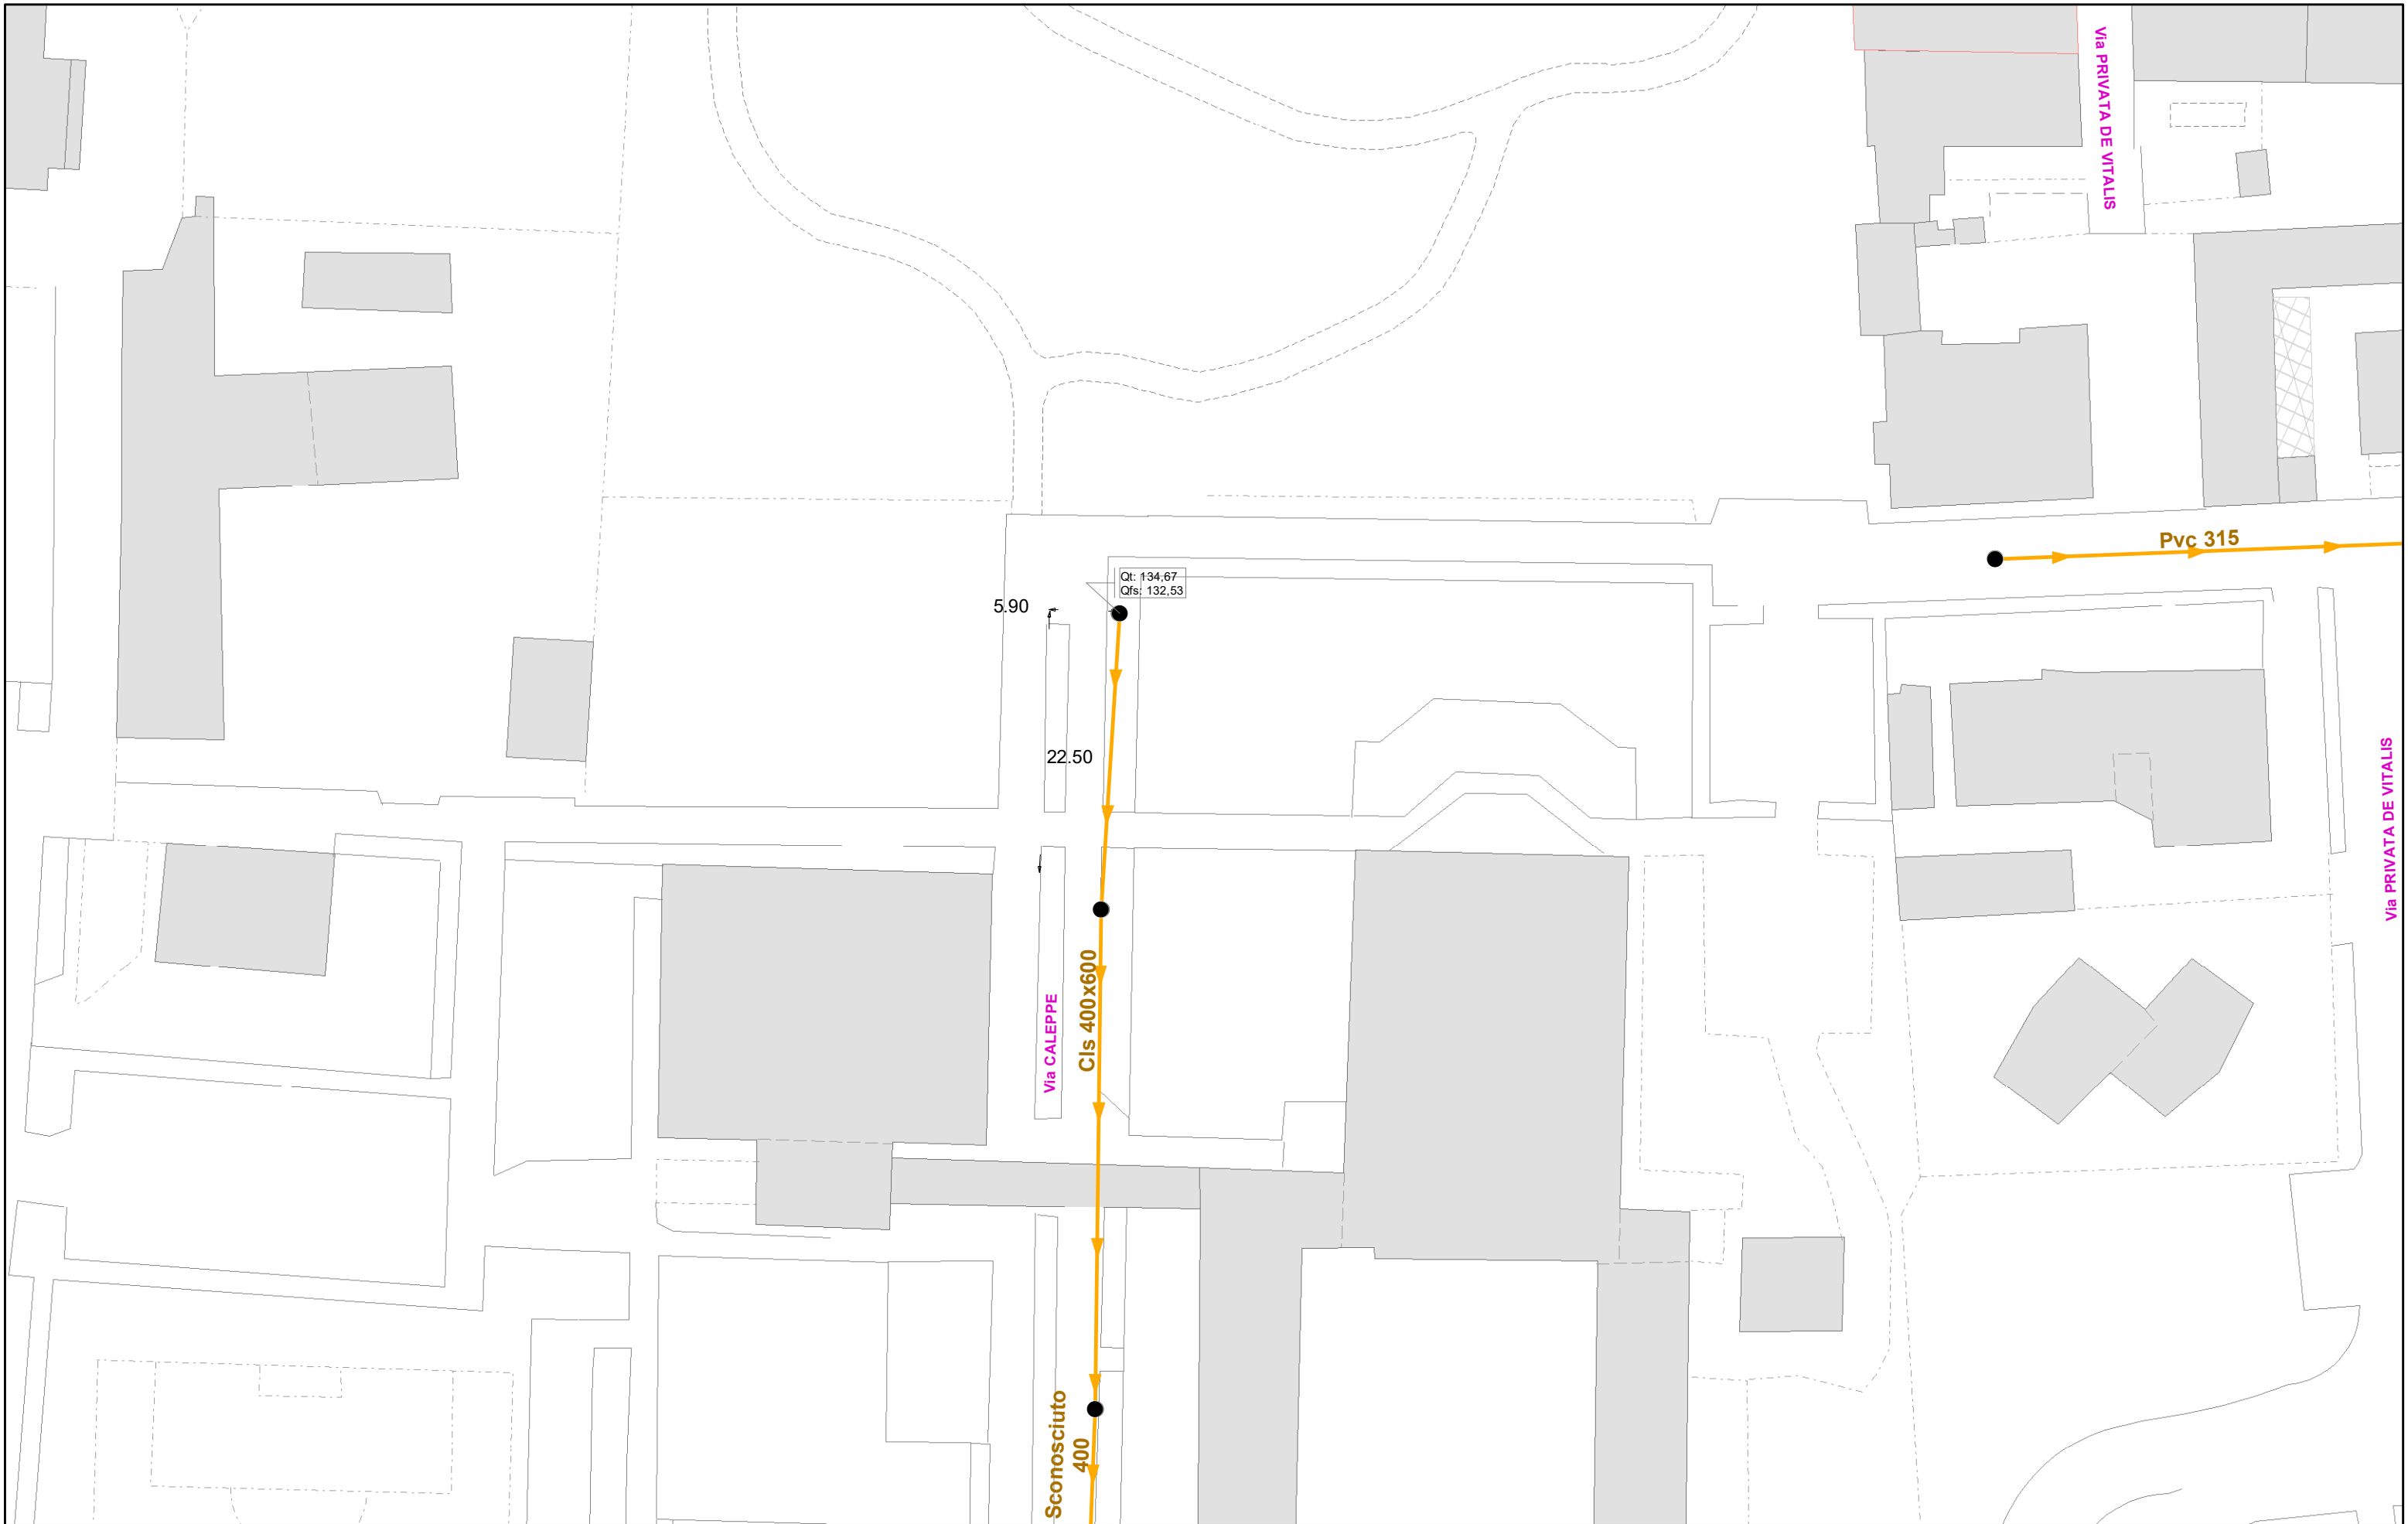

FOG_ESER_Rete

CollettoreMista

CollettoreNera

ReteMista

ReteNera

Outlet

AllaccioMista

AllaccioNera

AllaccioBianca

FOG_ESER_Rete_FUNZIONAMENTO

in pressione

di drenaggio

FOG_ESER_Rete_STATO

Installato/Posato

FOG_AreaReteNonInGestione

FOG_AreaReteNonInGestione

FOG_DISM_Rete

CollettoreMista

CollettoreNera

Outlet

ReteBianca

ReteMista


ReteNera

AllaccioMista

AllaccioNera

AllaccioBianca

00		roberto.scaglieni	De Girolamo	DGF	05/05/2023
Rev.	Oggetto della modifica:	2	Disegnato	Controllato	Visto
<div><div></div>unareti</div>		Rete FOGNARIA			
<div><div></div>Ufficio Cartografia</div>		Scala:1:500	Page 2 of 3		Stampa del: 05/05/2023

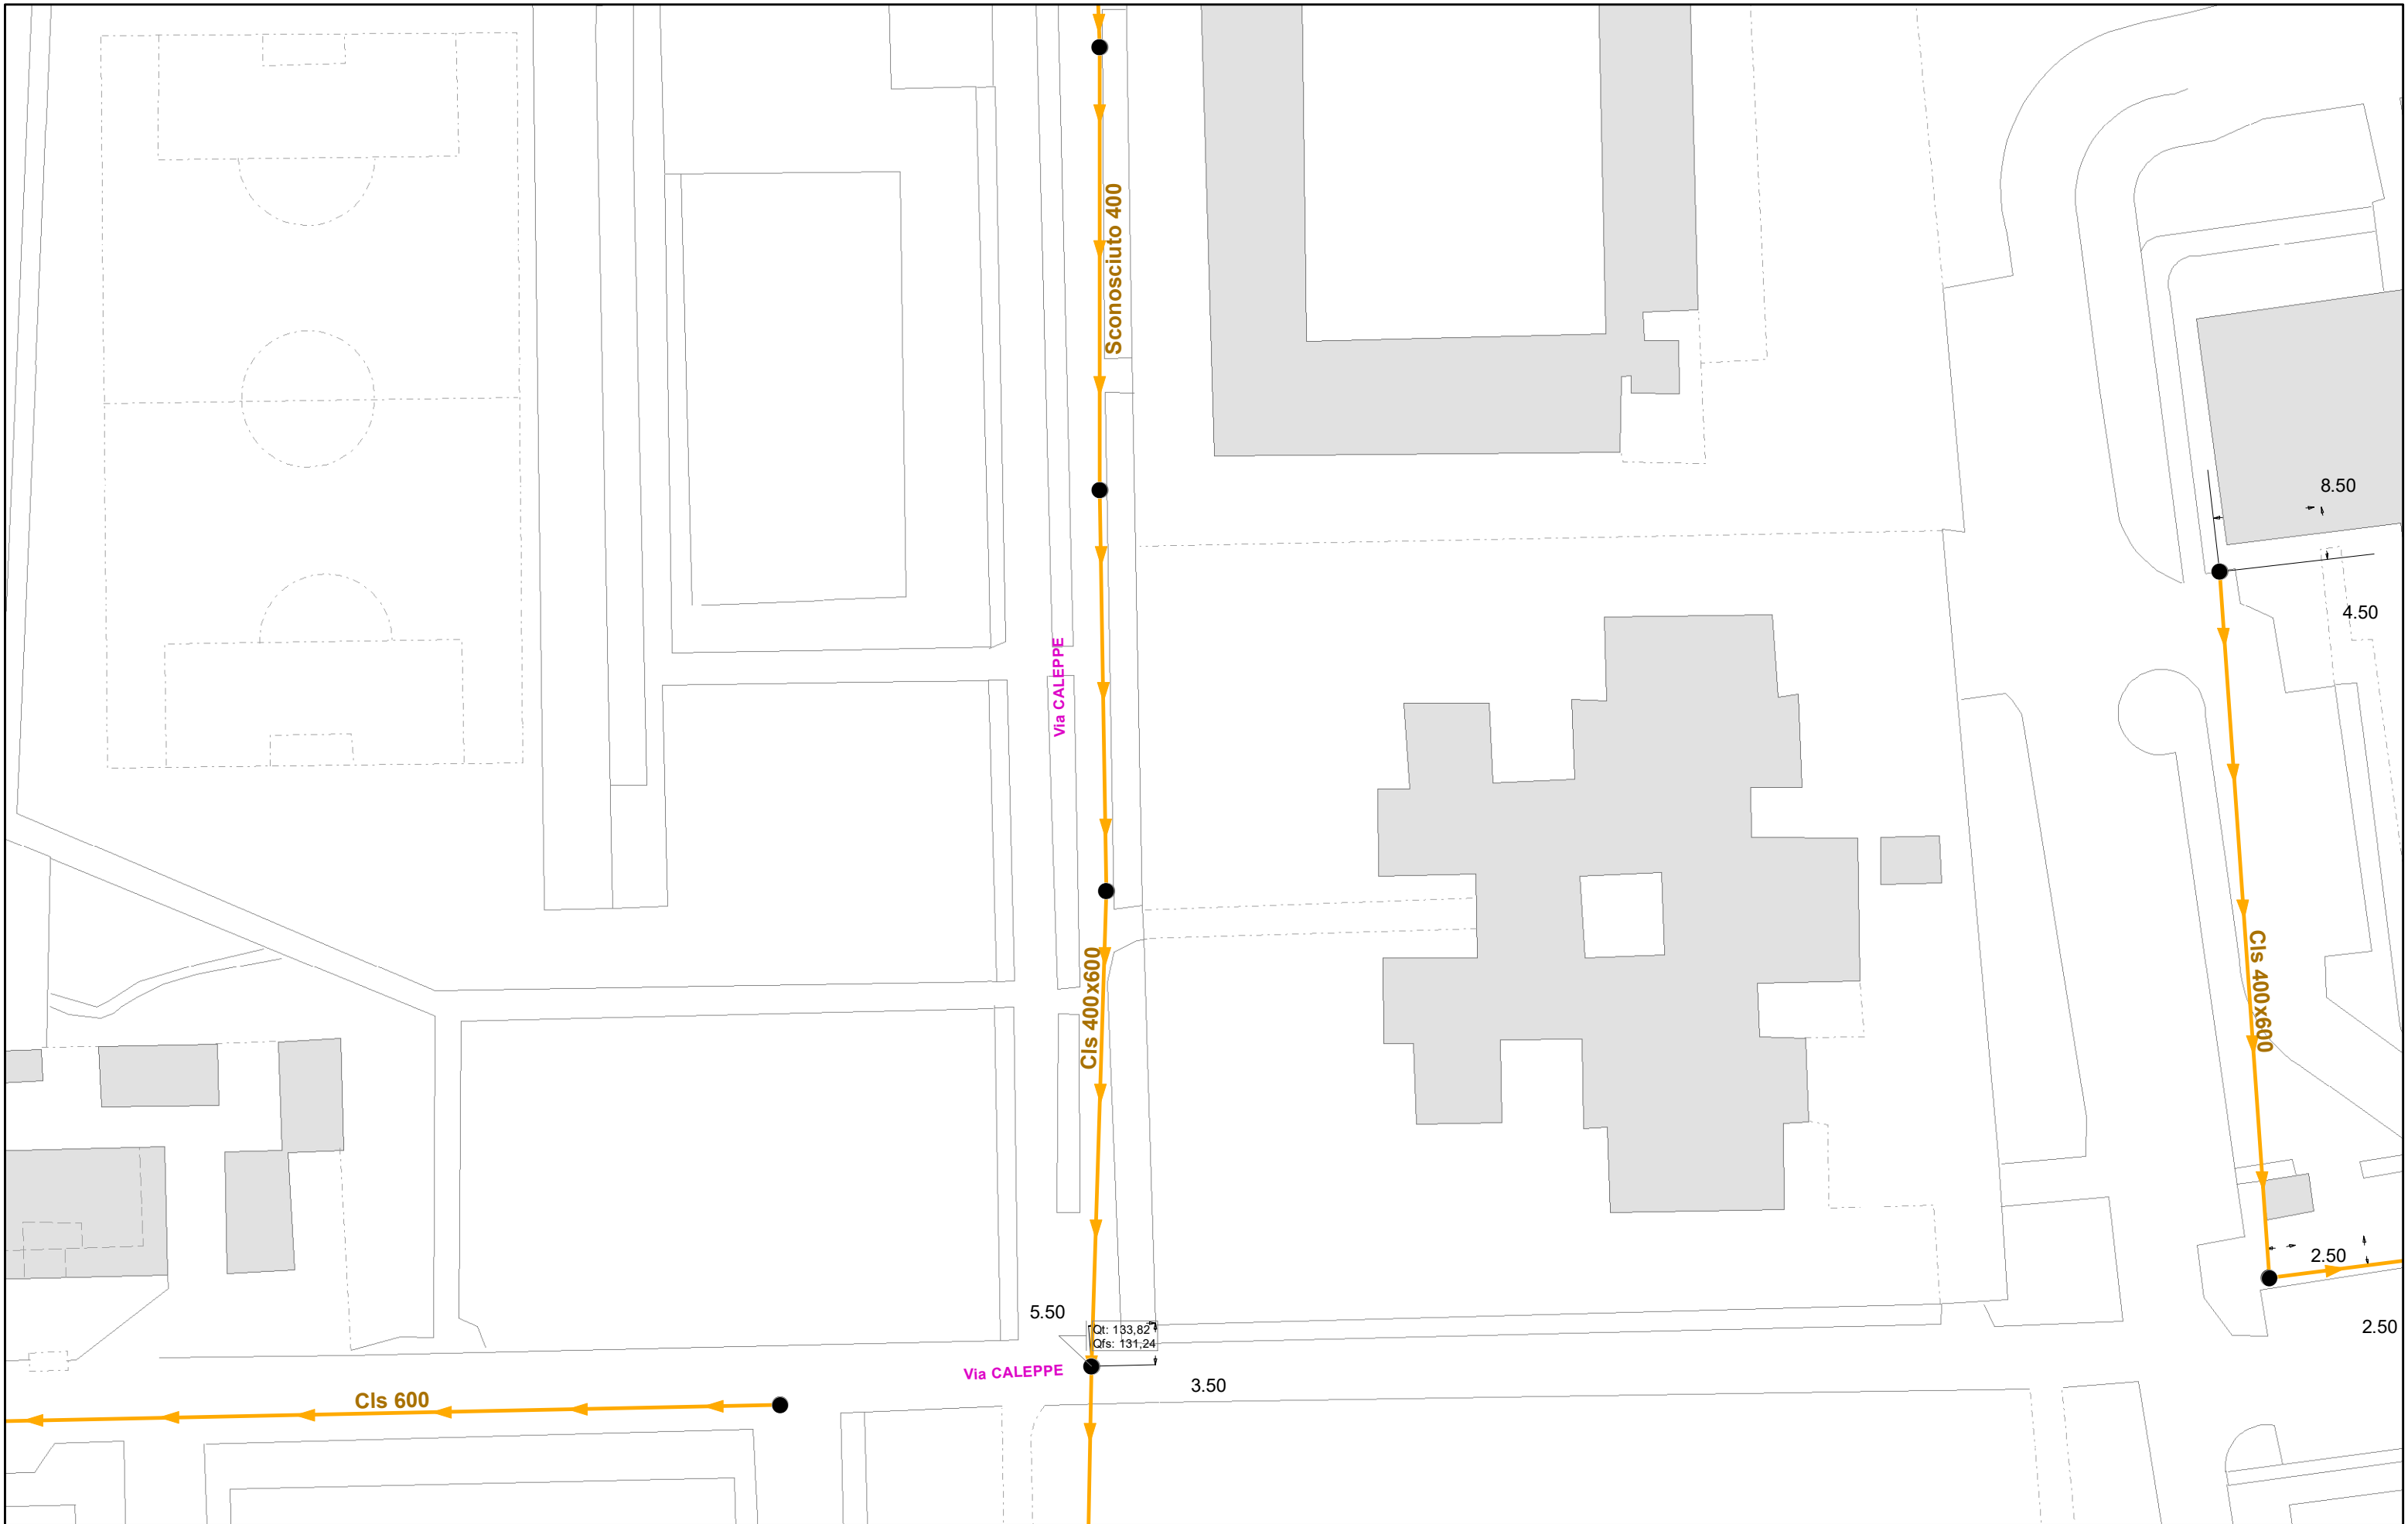

FOG_ESER_Rete

CollettoreMista

CollettoreNera

ReteMista

ReteNera

ReteBianca

Outlet

AllaccioMista

AllaccioNera

AllaccioBianca

FOG_ESER_Rete_FUNZIONAMENTO

in pressione

di drenaggio

FOG_ESER_Rete_STATO

Installato/Posato

FOG_AreaReteNonInGestione

FOG_AreaReteNonInGestione

FOG_DISM_Rete

CollettoreMista

CollettoreNera

Outlet

ReteBianca

ReteMista

ReteNera

AllaccioMista

AllaccioNera

AllaccioBianca

00		roberto.scaglieni	De Girolamo	DGF	05/05/2023
Rev.	Oggetto della modifica:	3	Disegnato	Controllato	Visto
<div><div></div>unareti</div>		Rete FOGNARIA			
<div><div></div>Ufficio Cartografia</div>		Scala:1:500	Page 3 of 3		Stampa del: 05/05/2023