


ILP\_ESER\_Tirante ILP\_ESER\_Rete\_Sottotipo

- ILP\_ESER\_Tirante
- IpLineaAerea
- IpLineaGalleria
- IpLineaInterrata
- IpLineaPortici
- IpLineaPrecordato


00		roberto.scaglieni	De Girolamo	DGF	05/05/2023
Rev.	Oggetto della modifica:	1	Disegnato	Controllato	Visto
unareti		Rete ILLUMINAZIONE PUBBLICA			
unareti Ufficio Cartografia		Scala:1:500	Page 1 of 3		Stampa del: 05/05/2023

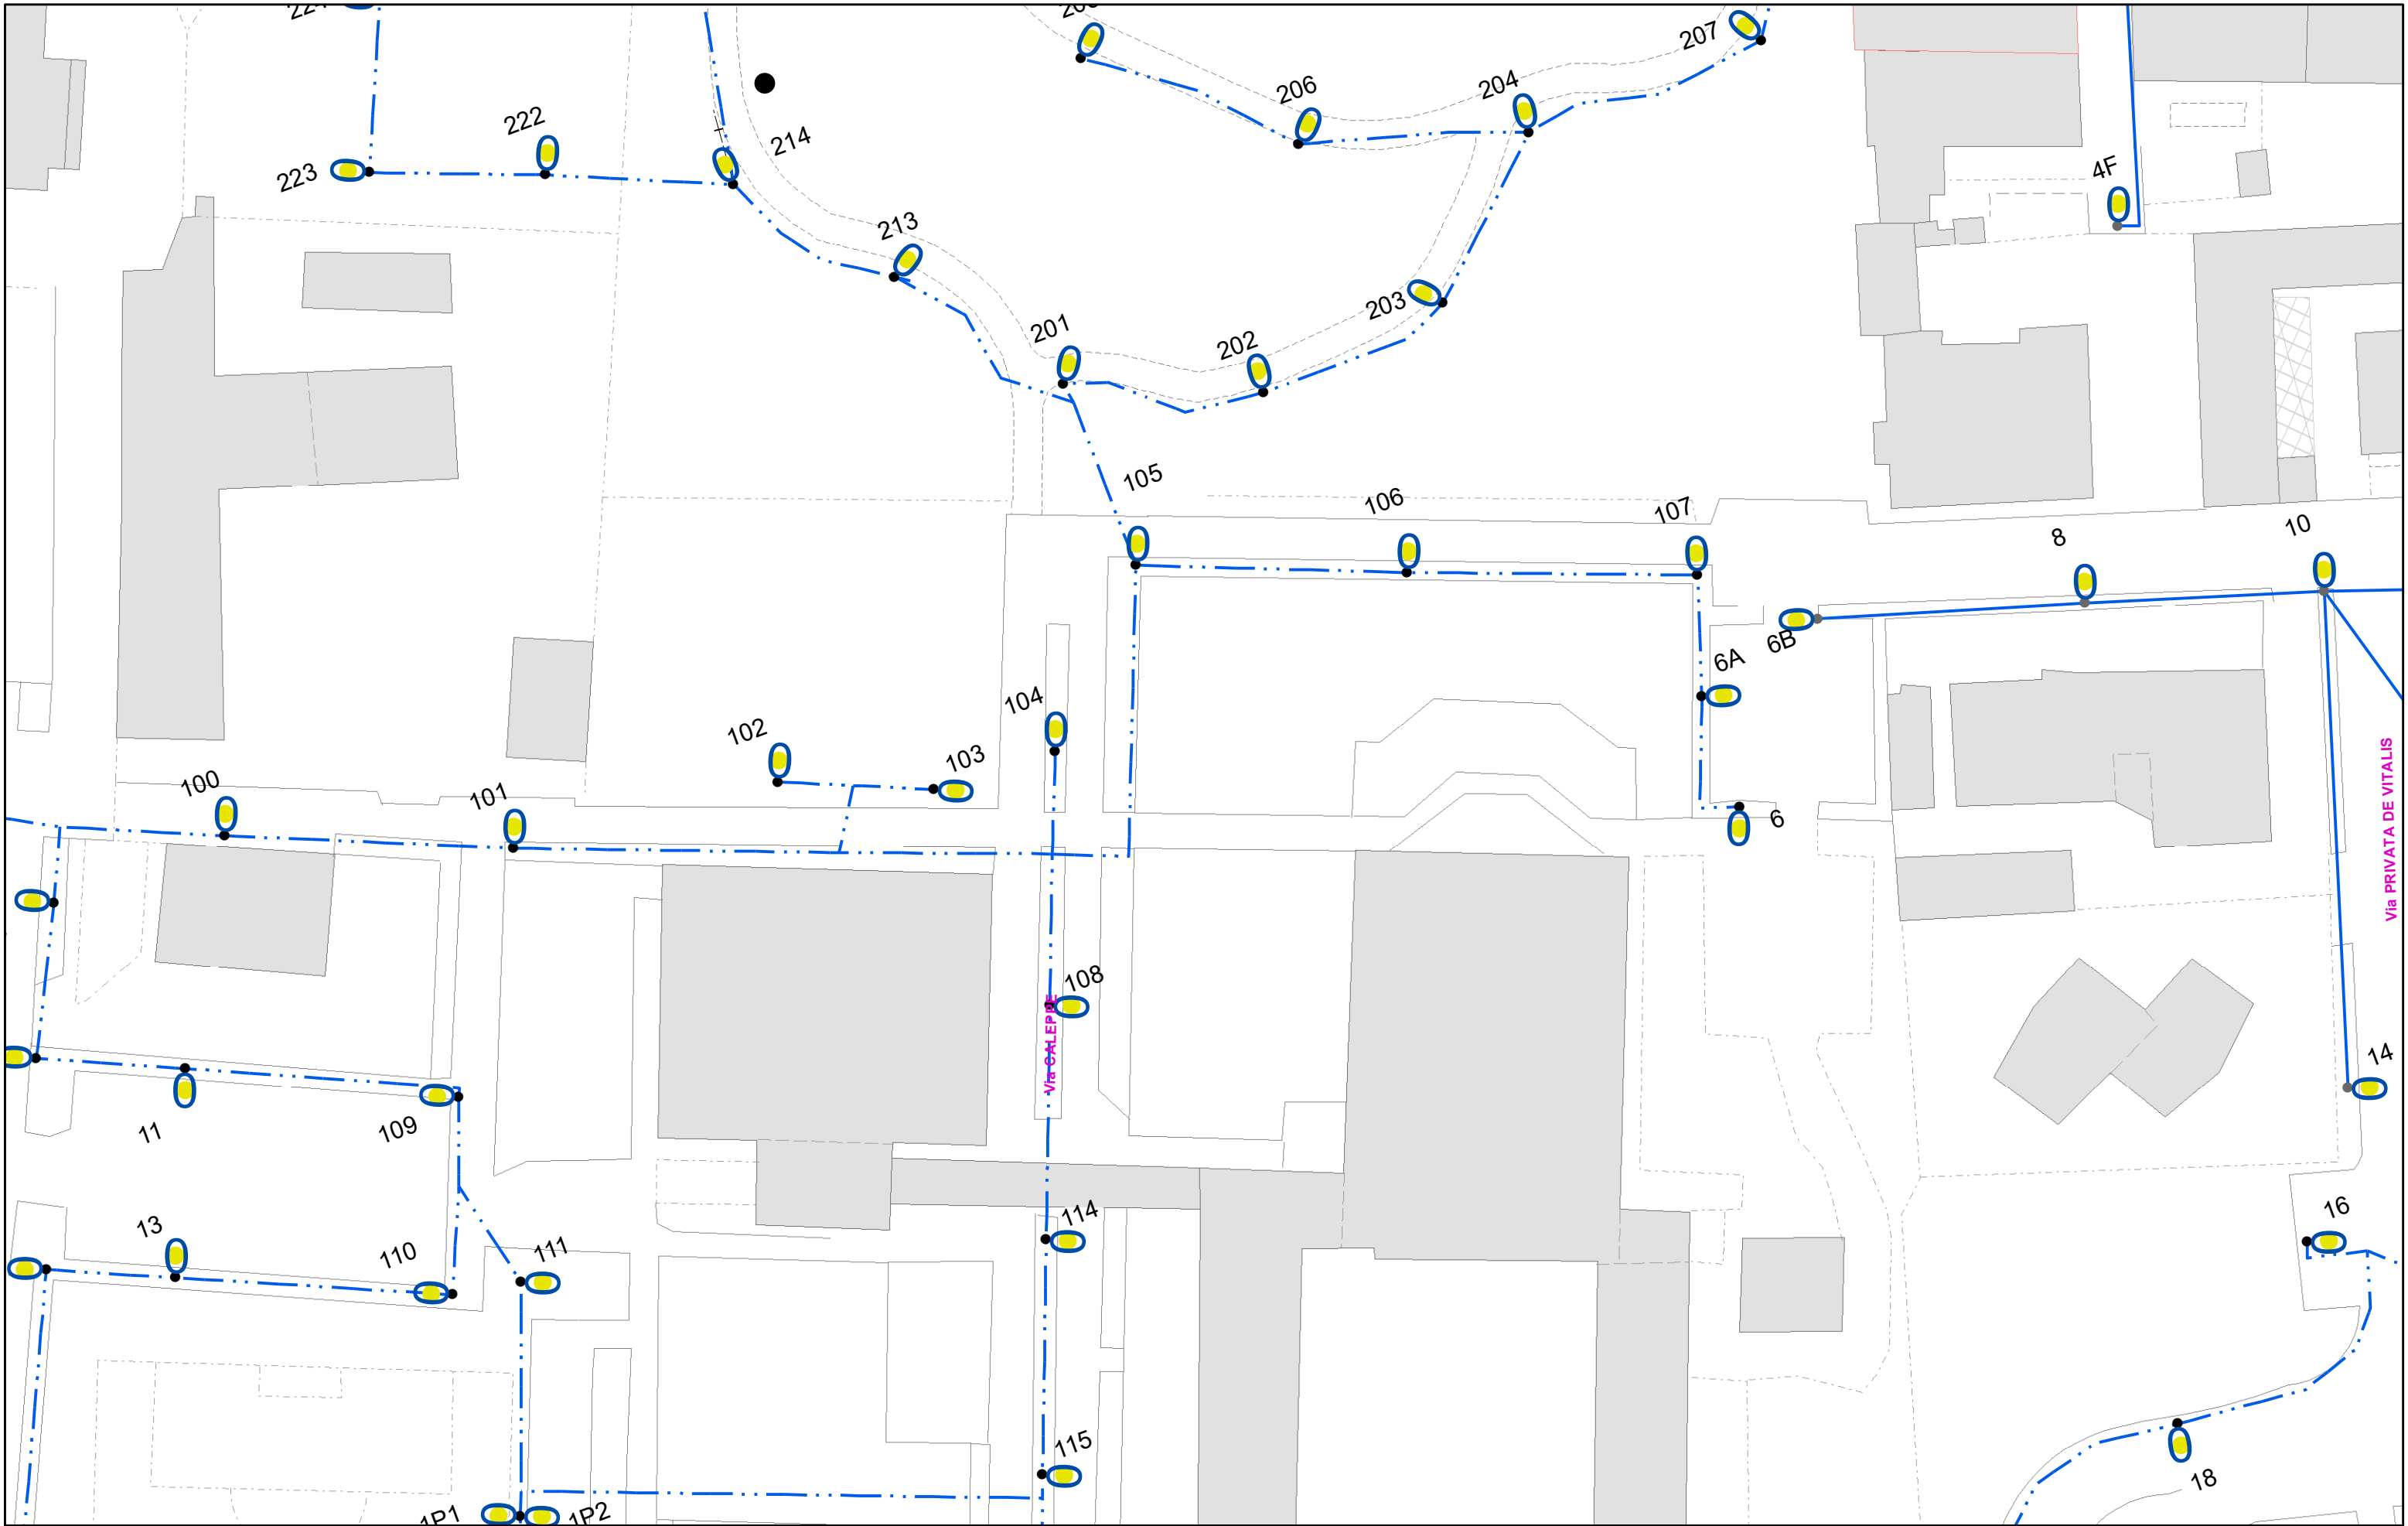

ILP\_ESER\_Tirante ILP\_ESER\_Rete\_Sottotipo

- ILP\_ESER\_Tirante
- IpLineaAerea
- IpLineaGalleria
- IpLineaInterrata
- IpLineaPortici
- IpLineaPrecordato

00		roberto.scaglieni	De Girolamo	DGF	05/05/2023
Rev.	Oggetto della modifica:	2	Disegnato	Controllato	Visto
unareti		Rete ILLUMINAZIONE PUBBLICA			
unareti Ufficio Cartografia		Scala:1:500	Page 2 of 3		Stampa del: 05/05/2023

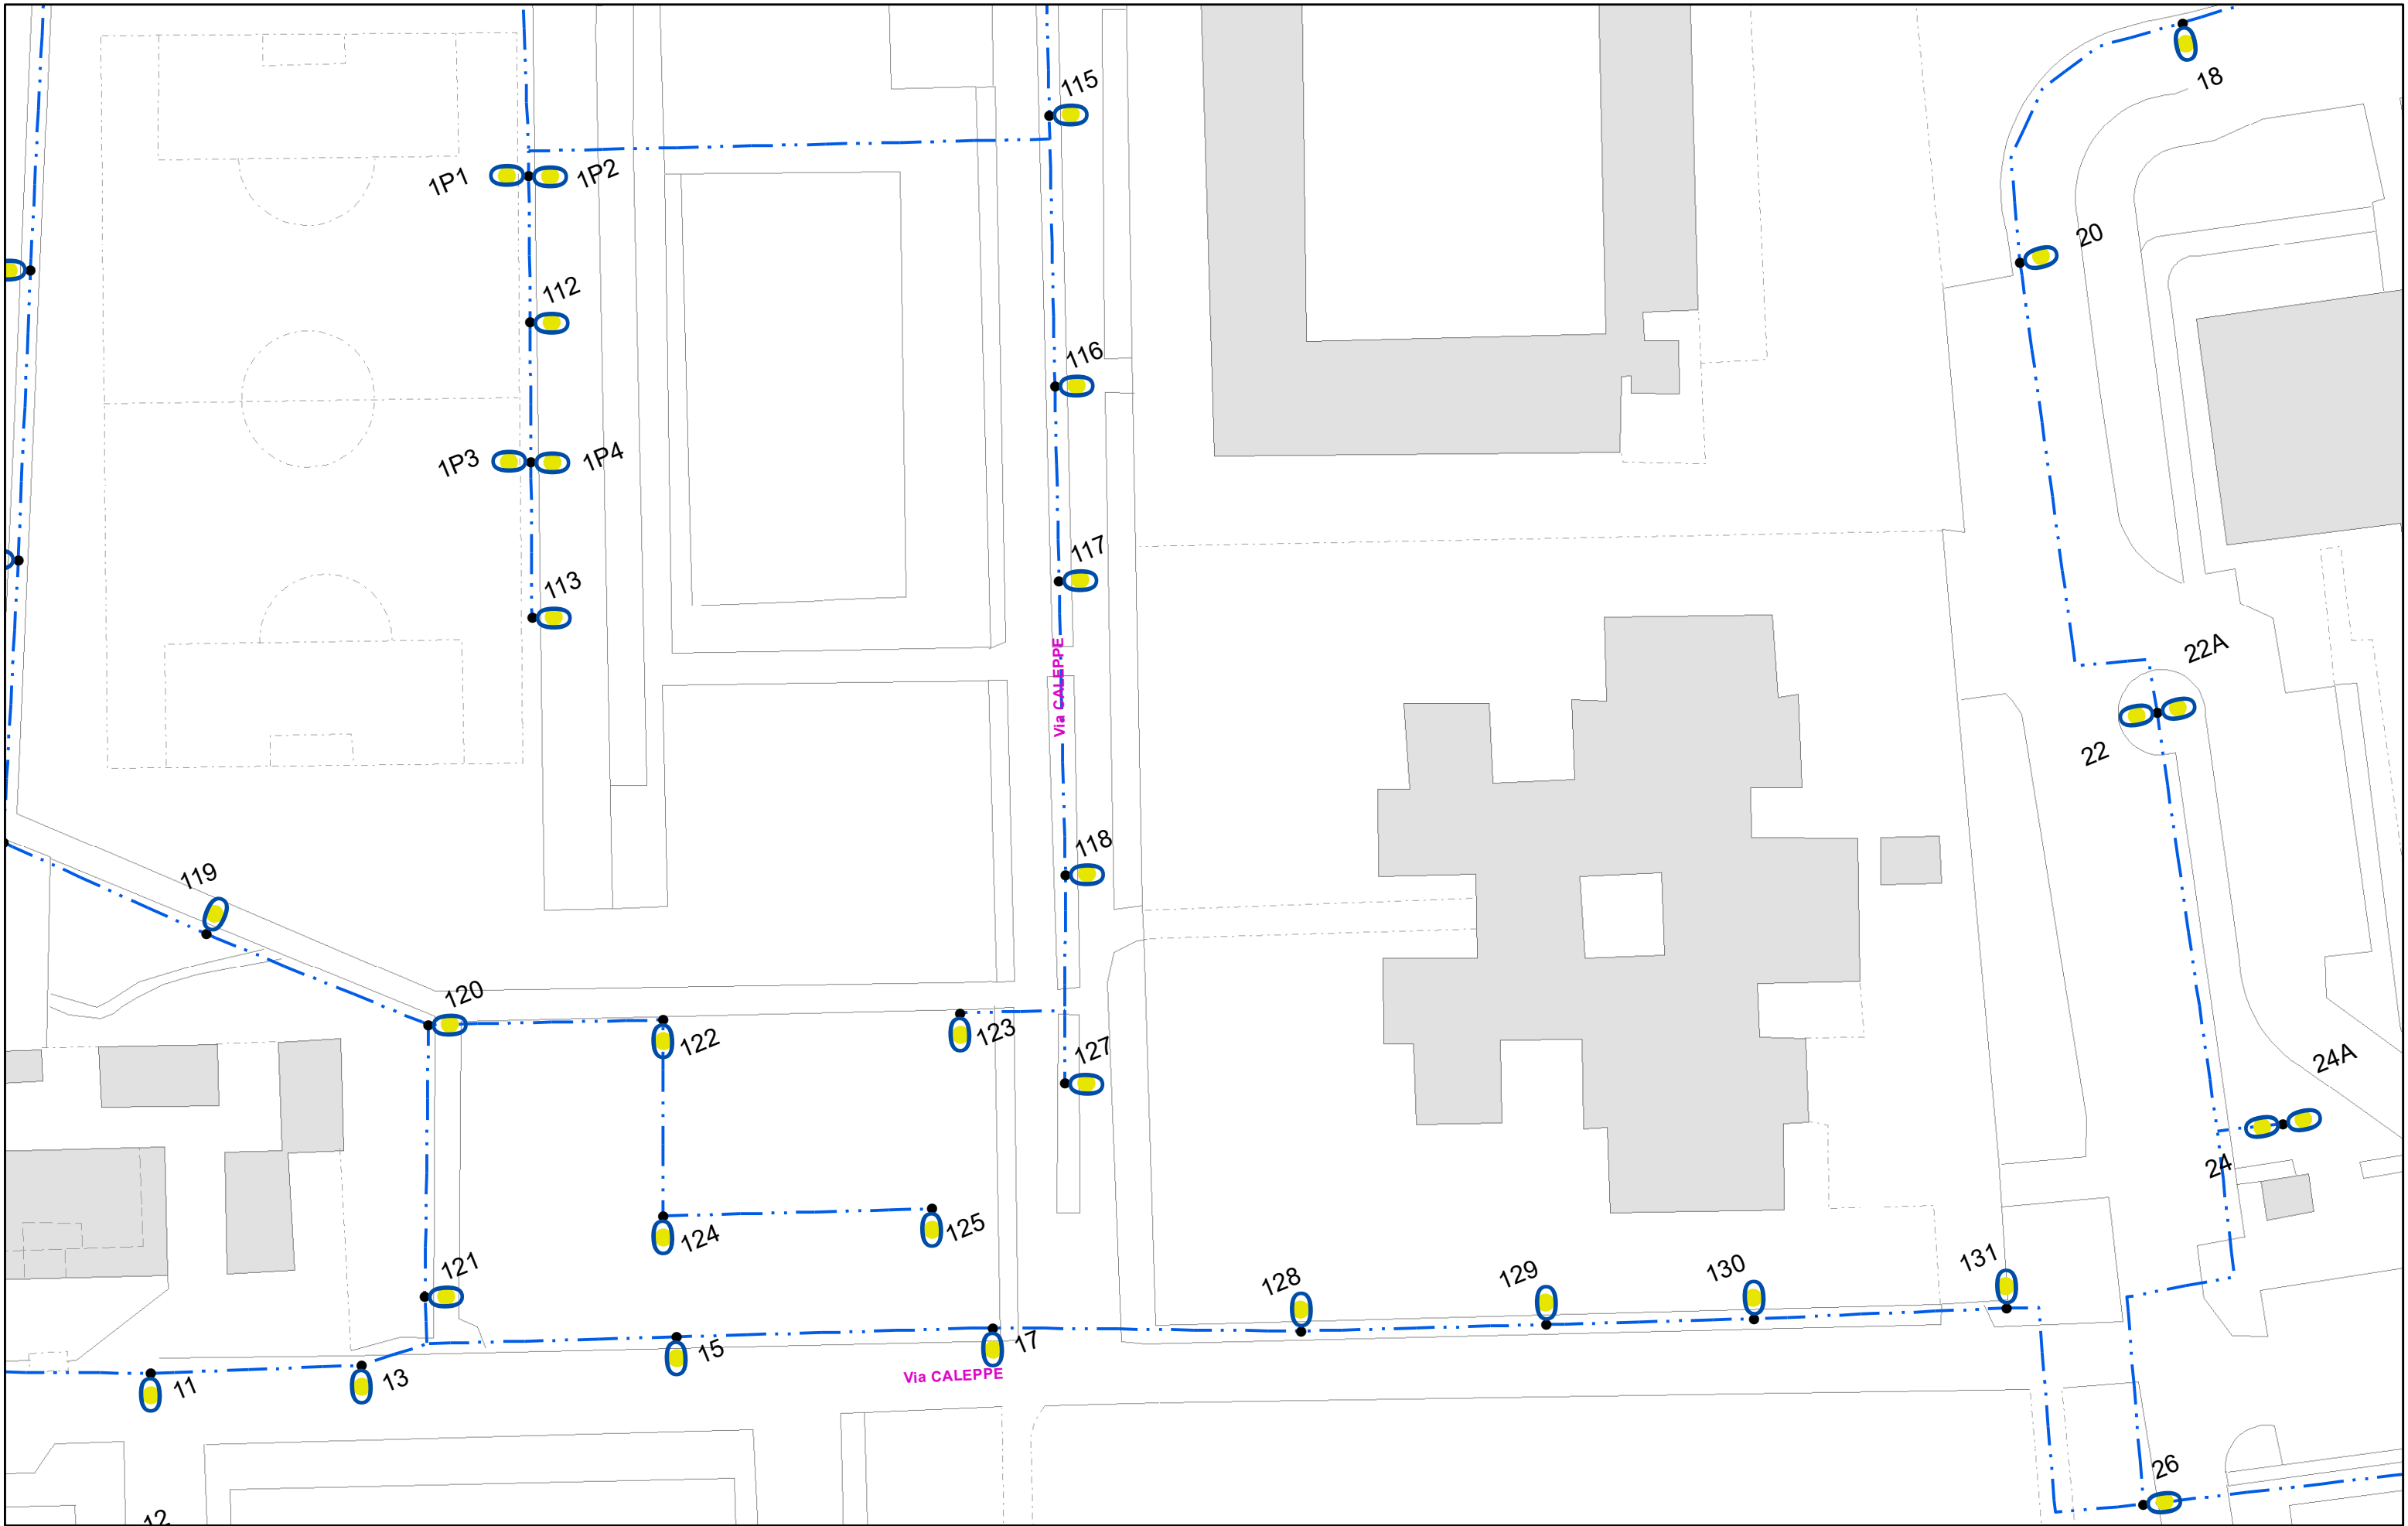

ILP\_ESER\_Tirante ILP\_ESER\_Rete\_Sottotipo

- ILP\_ESER\_Tirante
- IpLineaAerea
- IpLineaGalleria
- IpLineaInterrata
- IpLineaPortici
- IpLineaPrecordato

00		roberto.scaglieni	De Girolamo	DGF	05/05/2023
Rev.	Oggetto della modifica:	3	Disegnato	Controllato	Visto
unareti		Rete ILLUMINAZIONE PUBBLICA			
unareti Ufficio Cartografia		Scala:1:500	Page 3 of 3		Stampa del: 05/05/2023