

GSD_ESER_Rete

ReteAp

ReteMp

PresaMp

ReteBp

PresaBp

ColonnaMontanteBp

GSD_DISM_Rete

ReteAp

ReteMp

PresaMp

ReteBp

PresaBp

ColonnaMontanteBp

GST_ESER_Rete

ReteAp

ReteMp

PresaMp

ReteAp

ReteMp

PresaMp

GST_DISM_Rete

ReteAp

ReteMp


PresaMp

ReteAp

ReteMp

PresaMp

00		roberto.scaglieni	De Girolamo	DGF	05/05/2023
Rev.	Oggetto della modifica: 1	Disegnato	Controllato	Visto	Data mod.
<div><div>unareti</div><div>Rete GAS Distr. & Trasp.</div></div>					
<div><div>unareti</div><div>Ufficio Cartografia</div></div>		Scala:1:500	Page 1 of 3		Stampa del: 05/05/2023

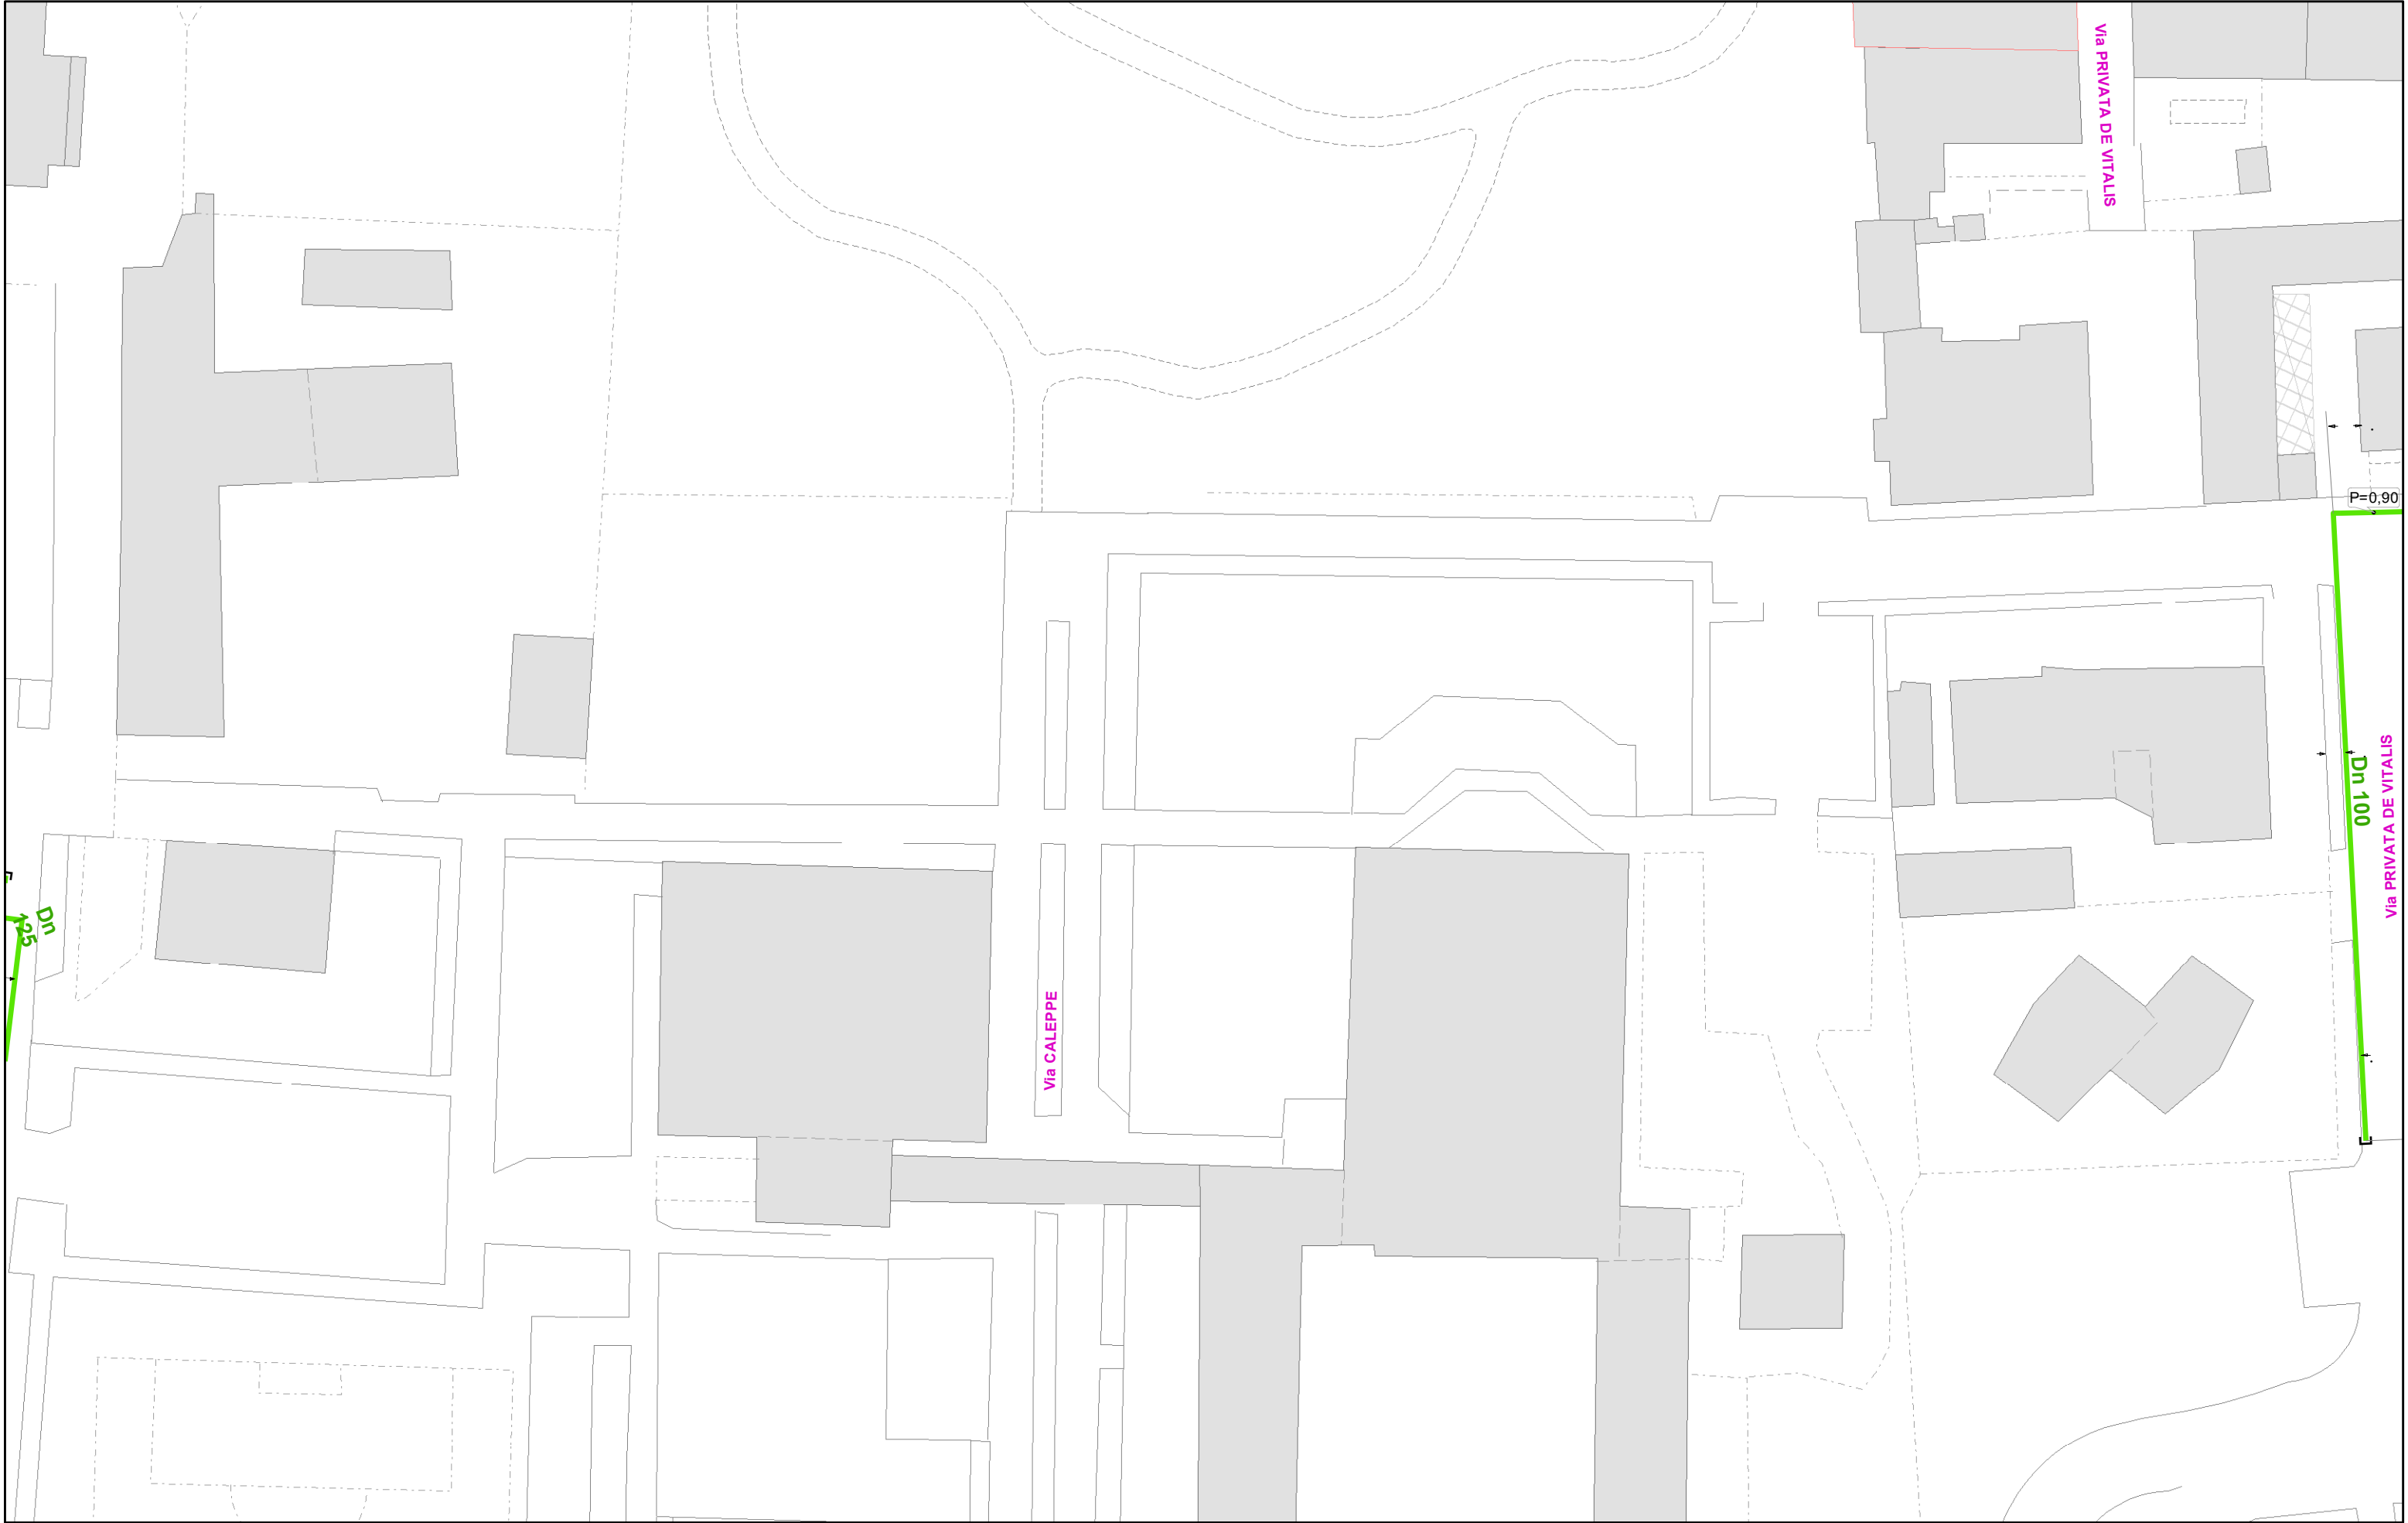

GSD_ESER_Rete

ReteAp

ReteMp

PresaMp

GSD_DISM_Rete

ReteAp

ReteMp

PresaMp

GSD_ESER_Rete

ReteBp

PresaBp

ColonnaMontanteBp


GSD_DISM_Rete

ReteBp

PresaBp

ColonnaMontanteBp

00		roberto.scaglieni	De Girolamo	DGF	05/05/2023
Rev.	Oggetto della modifica: 2	Disegnato	Controllato	Visto	Data mod.
	Rete GAS Distr. & Trasp.				
Ufficio Cartografia	Scala:1:500	Page 2 of 3		Stampa del: 05/05/2023	

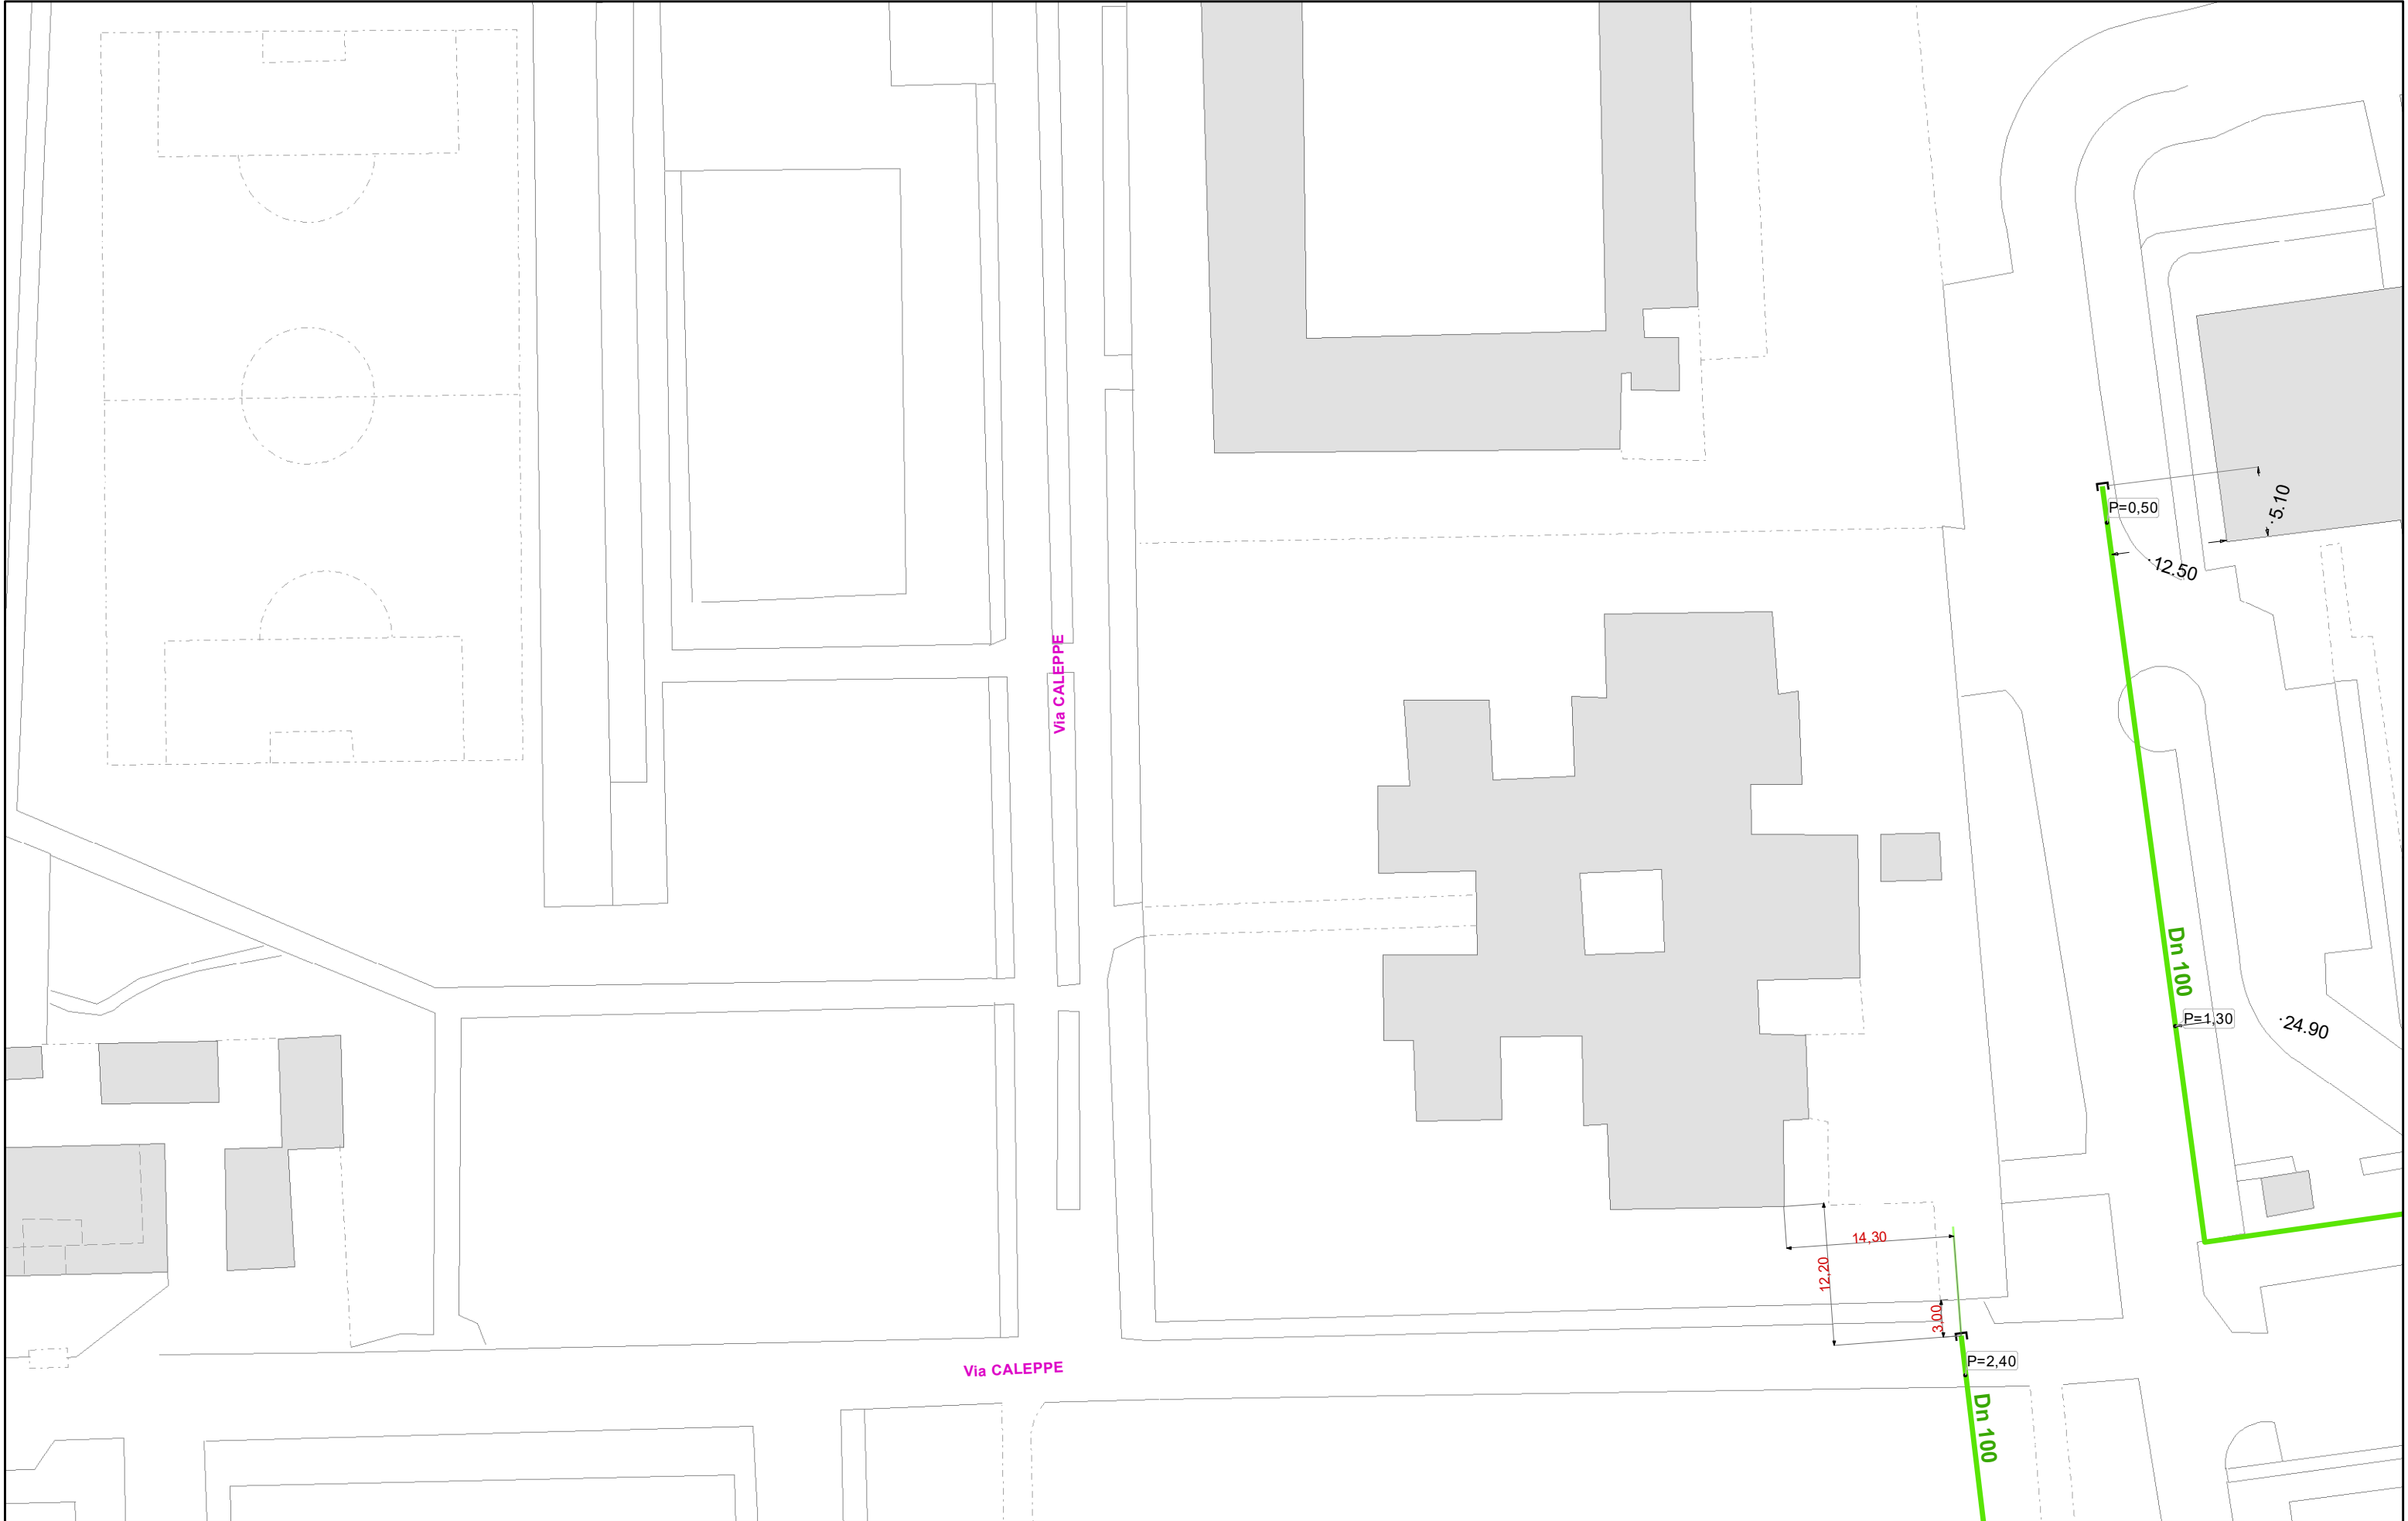

GSD_ESER_Rete

ReteAp

ReteMp

PresaMp

GSD_DISM_Rete

ReteAp

ReteMp

PresaMp

ReteBp

PresaBp

ColonnaMontanteBp

GST_ESER_Rete

ReteAp

ReteMp

PresaMp

GST_DISM_Rete

ReteAp

ReteMp

PresaMp

ReteBp

PresaBp

ColonnaMontanteBp

00		roberto.scaglieni	De Girolamo	DGF	05/05/2023
Rev.	Oggetto della modifica: 3	Disegnato	Controllato	Visto	Data mod.
	Rete GAS Distr. & Trasp.				
 Ufficio Cartografia	Scala:1:500	Page 3 of 3		Stampa del: 05/05/2023	

Proprietà riservata UNARETI S.p.a. - UNARETI S.p.a. non si assume responsabilità per l'eventuale mancato aggiornamento delle mappe