
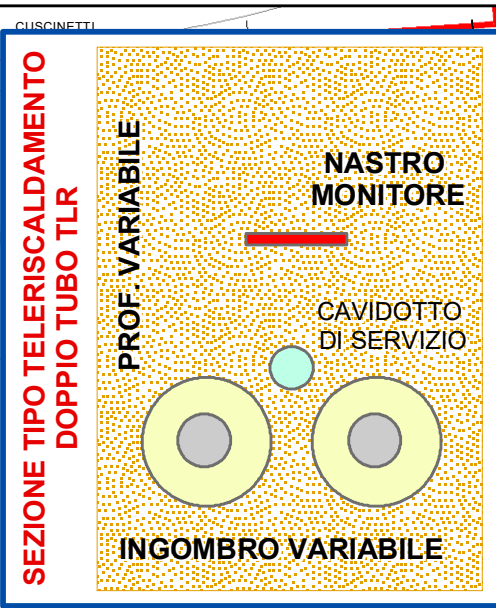


TLF_ESER_Rete	TLR_ESER_Rete		TLR_DISM_Rete
Rete Teleraffrescamento	Rete Teleriscaldamento	Rete Riscaldamento Raffrescamento	Rete Teleriscaldamento
Presa Teleraffrescamento	Presa Teleriscaldamento	Presa Riscaldamento Raffrescamento	Rete Sistema Diretto
	Rete Sistema Diretto	Rete Acqua Calda Sanitaria	Rete Bassa Temp
	Presa Sistema Diretto	Presa Acqua Calda Sanitaria	Rete Riscaldamento Raffrescamento
	Rete Bassa Temp		Rete Acqua Calda Sanitaria

00		roberto.scaglieni	De Girolamo	DGF	05/05/2023
Rev.	Oggetto della modifica:	2	Disegnato	Controllato	Visto
	Rete TELERISCALDAMENTO				
	Ufficio Cartografia	Scala:1:500	Page 2 of 3		Stampa del: 05/05/2023

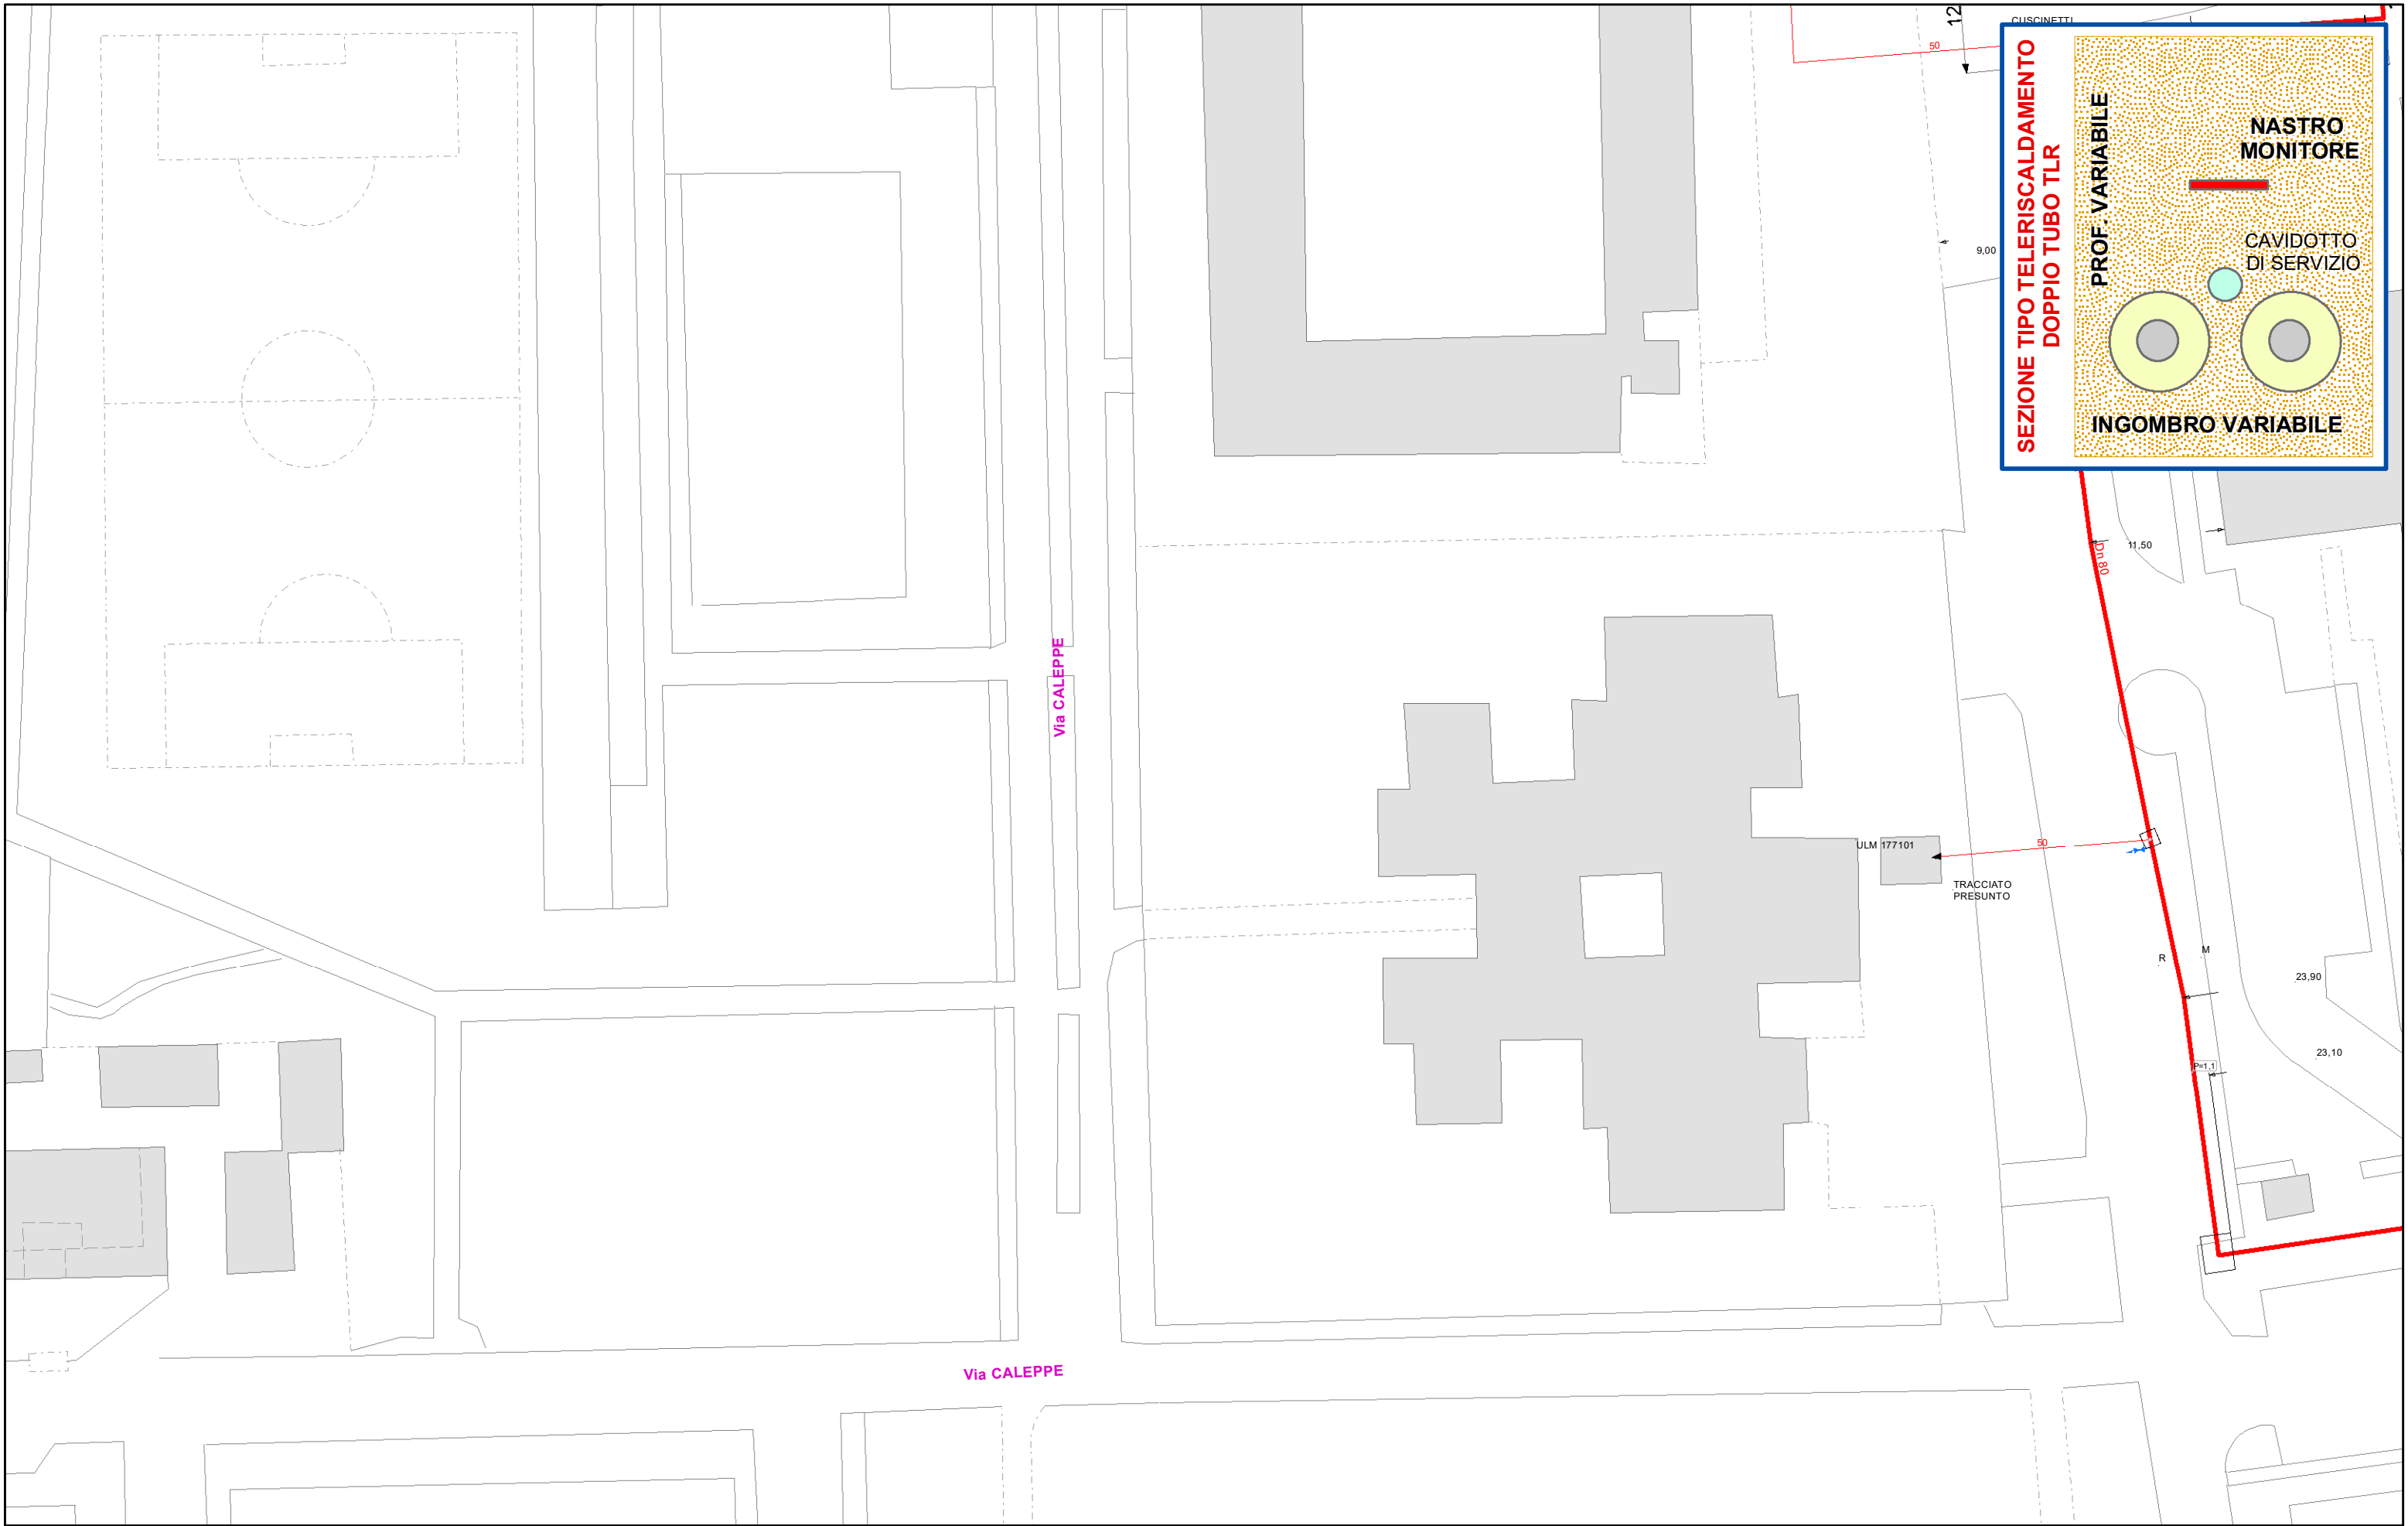

TLF_ESER_Rete
Rete Teleraffrescamento
Presal Teleraffrescamento

TLR_ESER_Rete
Rete Teleriscaldamento
Presal Teleriscaldamento
Rete Sistema Diretto
Presal Sistema Diretto
Rete Bassa Temp

Presal Bassa Temp

Rete Riscaldamento Raffrescamento

Presal Riscaldamento Raffrescamento

Rete Acqua Calda Sanitaria

Presal Acqua Calda Sanitaria

TLR_DISM_Rete
Rete Teleriscaldamento
Rete Sistema Diretto
Rete Bassa Temp
Rete Riscaldamento Raffrescamento
Rete Acqua Calda Sanitaria

00		roberto.scaglieni	De Girolamo	DGF	05/05/2023
Rev.	Oggetto della modifica:	3	Disegnato	Controllato	Visto
unareti		Rete TELERISCALDAMENTO			
Ufficio Cartografia		Scala:1:500	Page 3 of 3		Stampa del: 05/05/2023

Proprietà riservata UNARETI S.p.a. - UNARETI S.p.a. non si assume responsabilità per l'eventuale mancato aggiornamento delle mappe