

La Scuola al Centro del Futuro

Concorso di progettazione in due gradi per la realizzazione di un nuovo Polo Scolastico|Community Hub nel quartiere Don Bosco



INTERCICLO | SCUOLA PRIMARIA



AULA | SCUOLA SECONDARIA




BIBLIOTECA CON TERRAZZA | COMMUNITY HUB




ORTI SUL TETTO | SCUOLA PRIMARIA




PIANO +1 | 1:200 | IL COMMUNITY CAMPUS

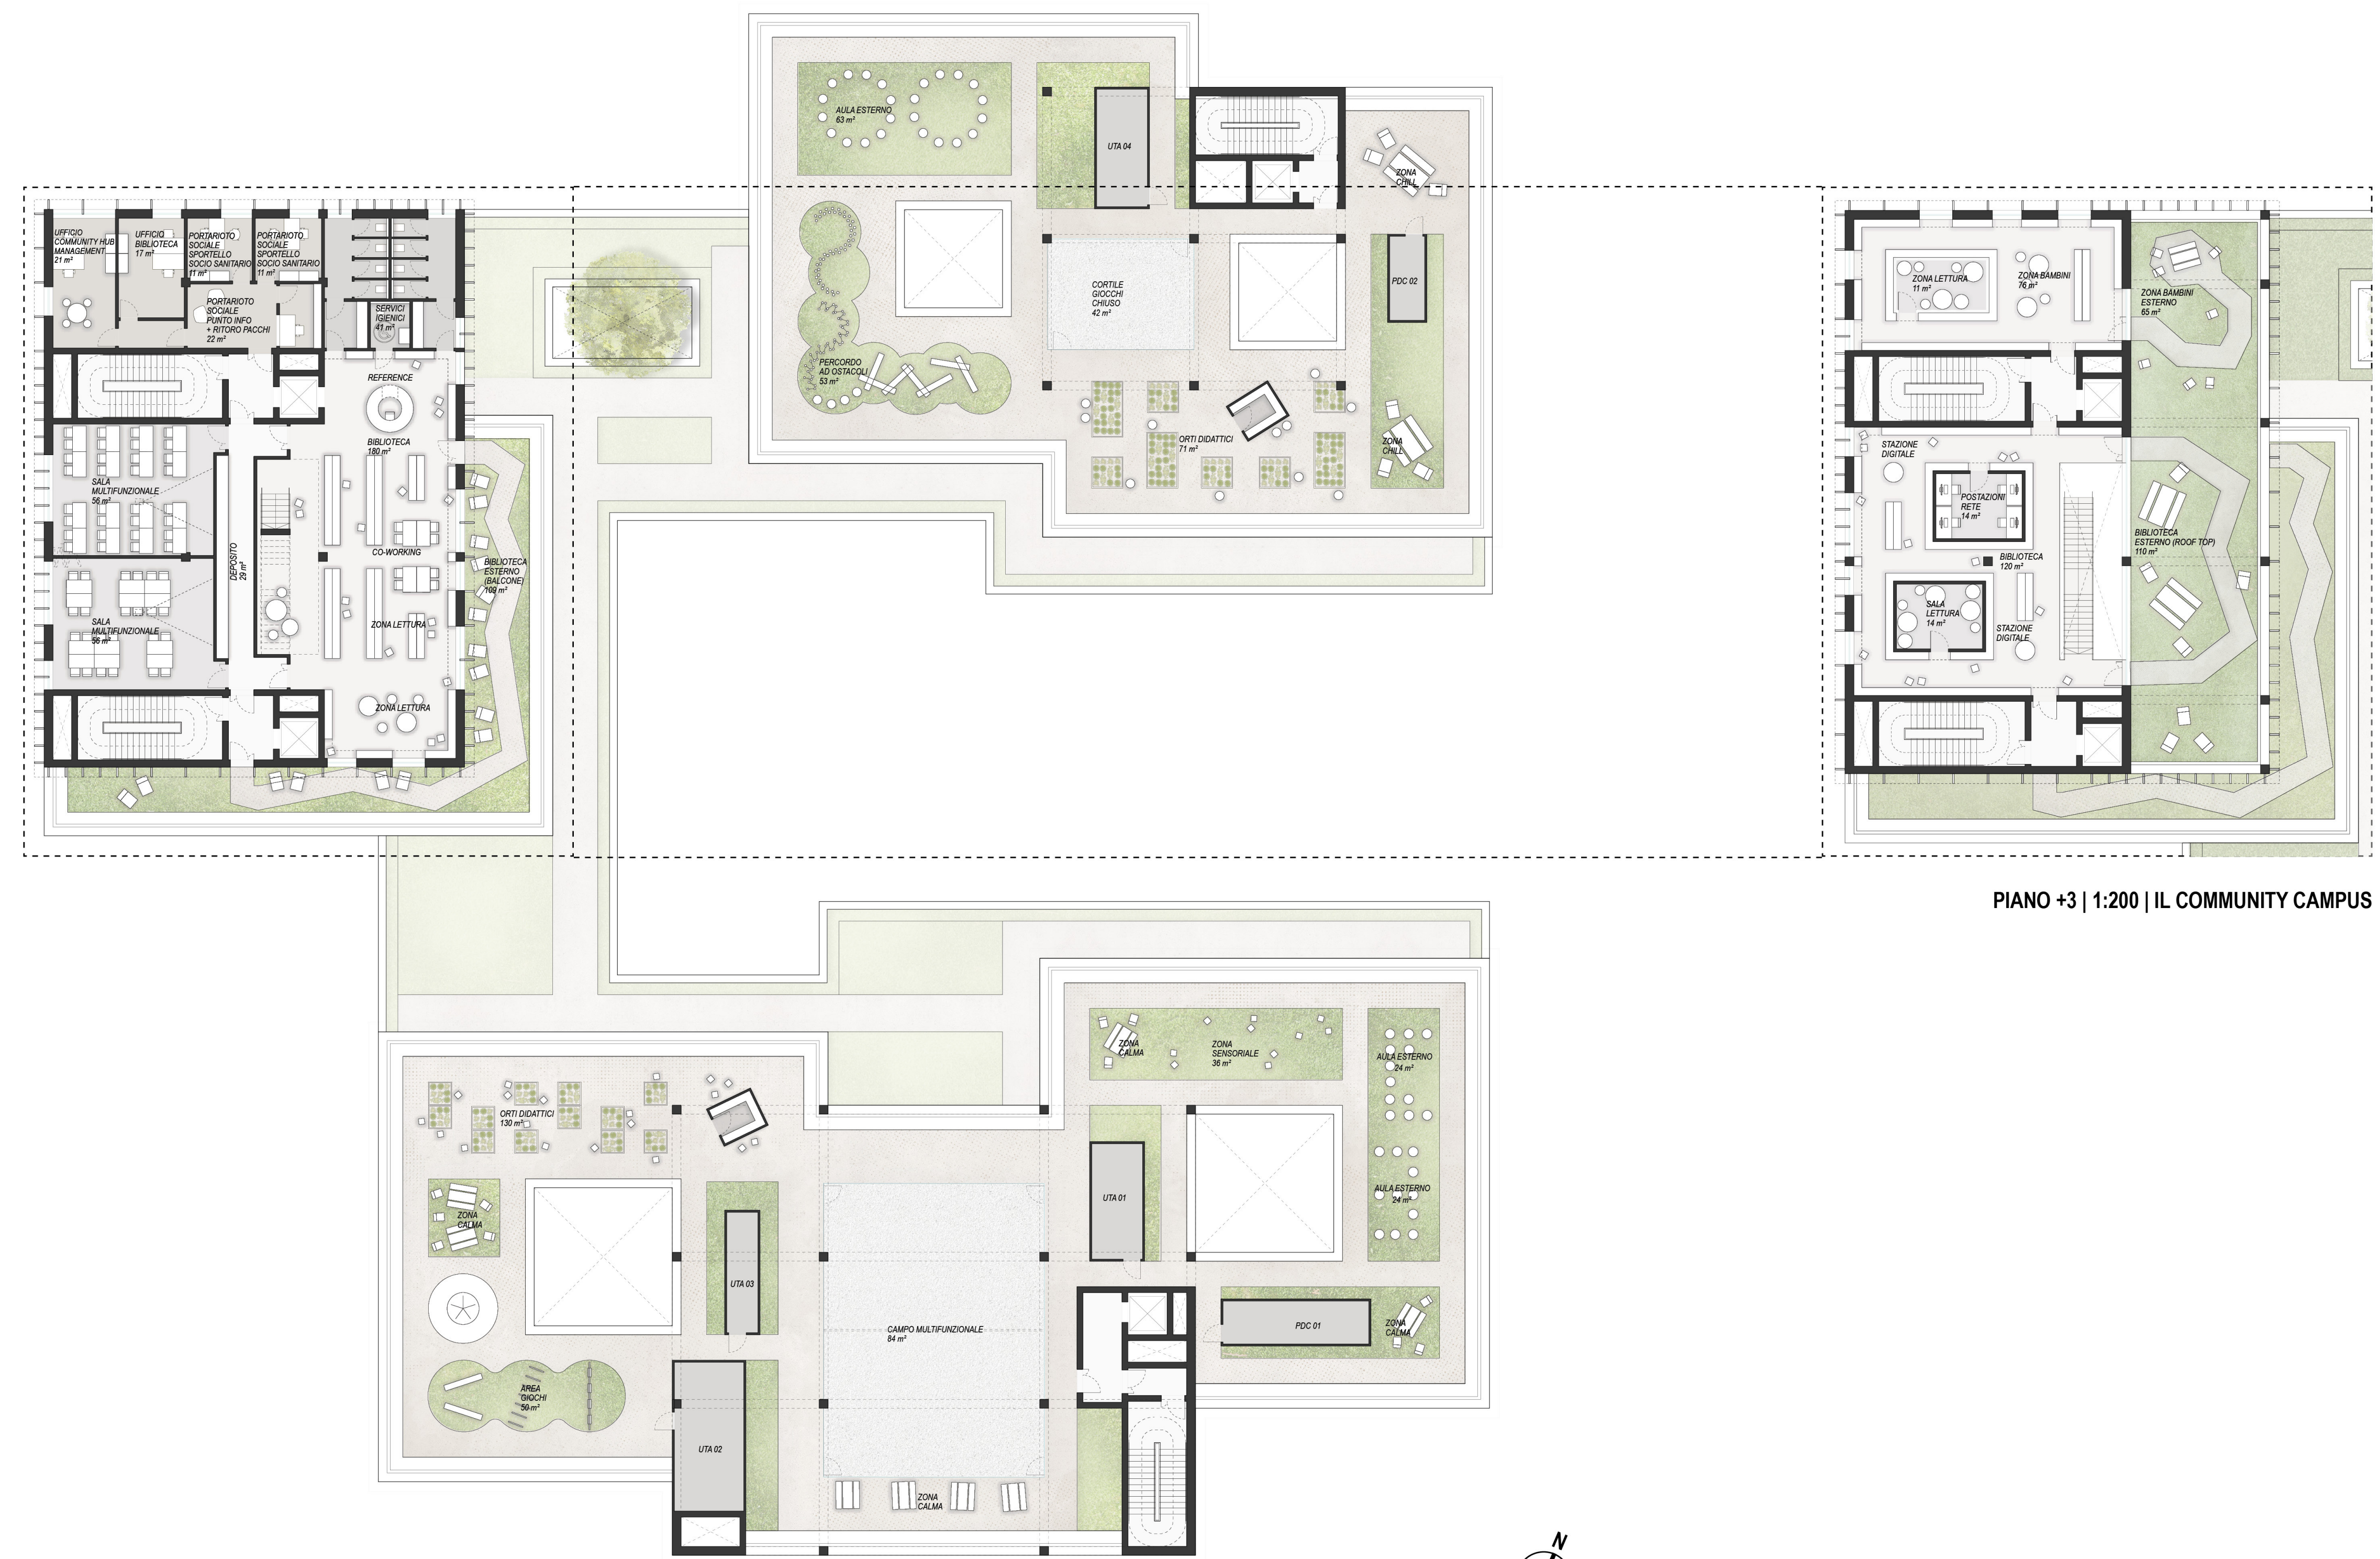

PIANO +3 | 1:200 | IL COMMUNITY CAMPUS

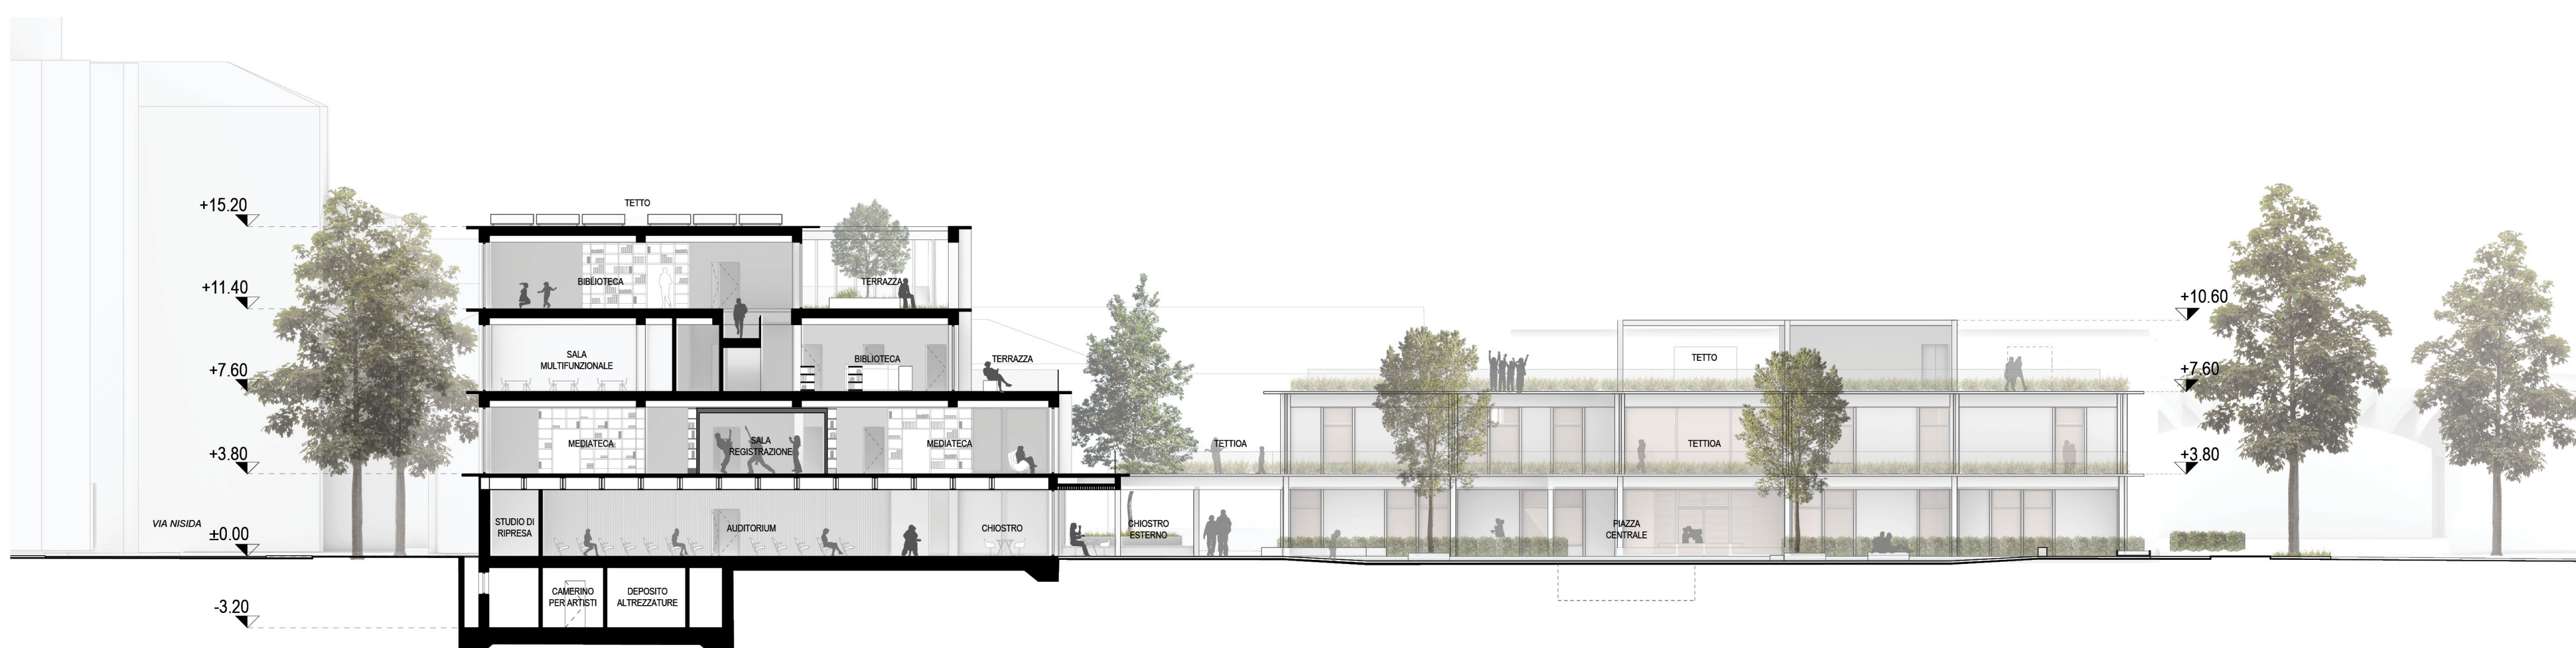

SEZIONE AA' | 1:200 | IL COMMUNITY CAMPUS

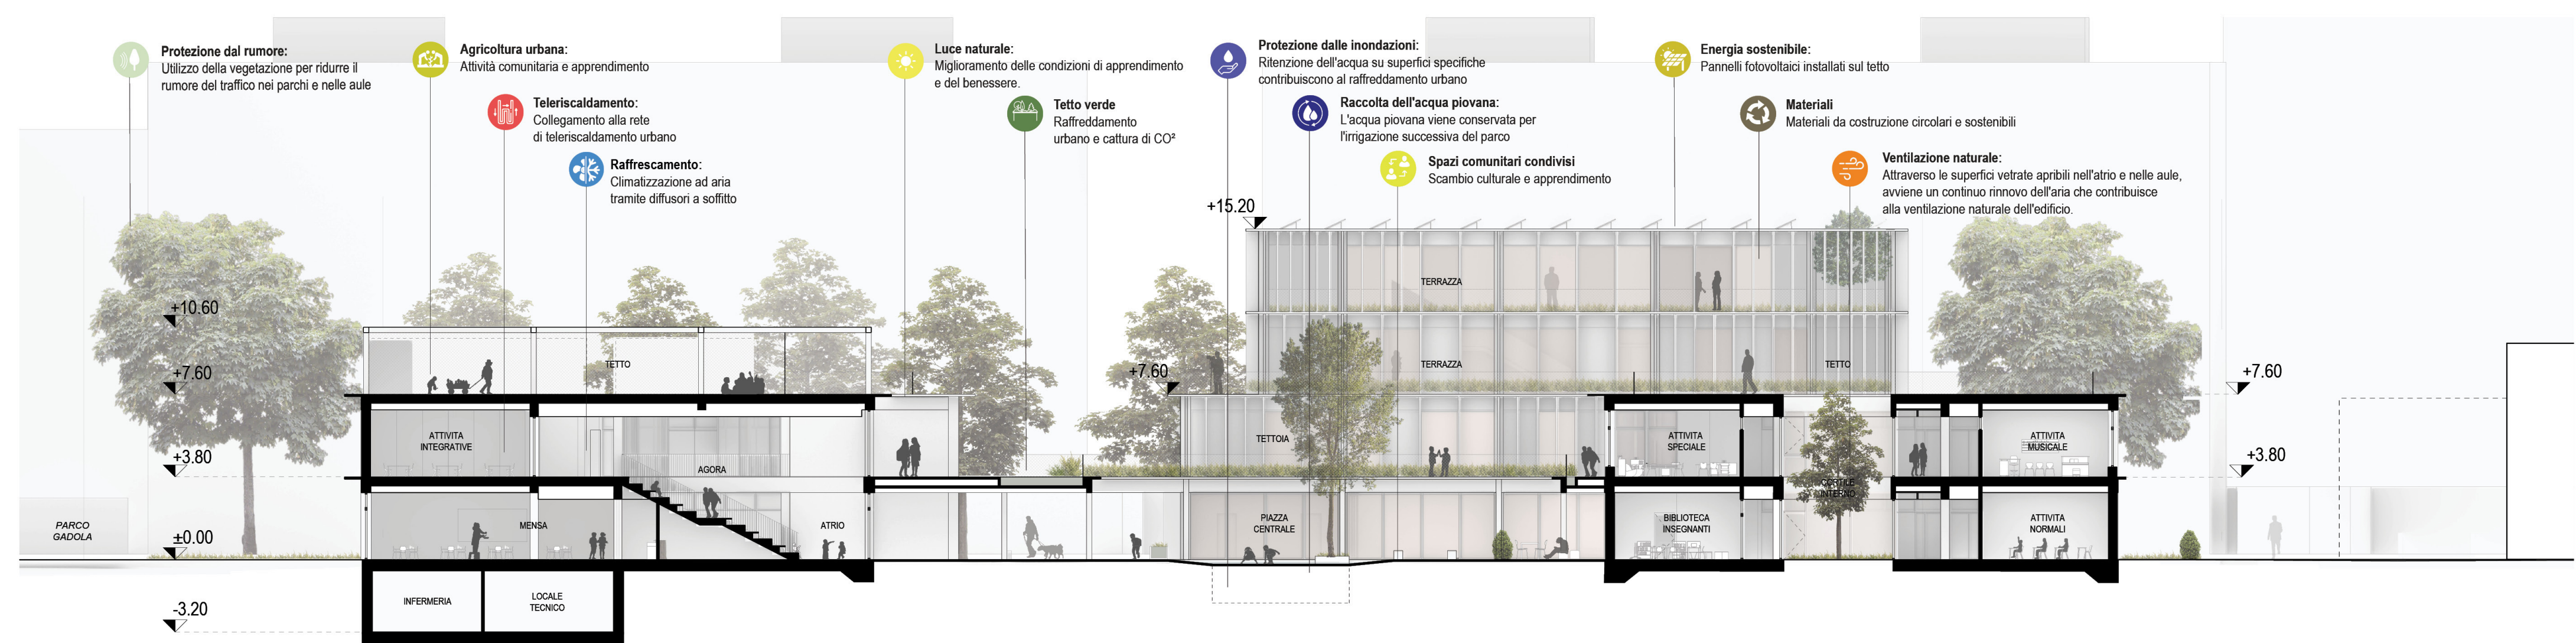

SEZIONE BB' SOSTENIBILITÀ | 1:200 | IL COMMUNITY CAMPUS